

ГРАФИЧЕСКОЕ ОПИСАНИЕ

местоположения границ населенных пунктов, территориальных зон, особо охраняемых природных территорий, зон с особыми условиями использования территории

Публичный сервитут на срок 10 (десять) лет в целях строительства и эксплуатации акционерным обществом "Газпром газораспределение Смоленск" объекта системы газоснабжения: "Межпоселковый газопровод высокого давления до д.Ивано-Гудино Ельнинского района Смоленской области", площадью 93236м.кв., расположенного по адресу: Российская Федерация, Смоленская область, Ельнинский муниципальный округ.

(наименование объекта, местоположение границ которого описано (далее - объект))

Раздел 1

Сведения об объекте

№ п/п	Характеристики объекта	Описание характеристик
1	2	3
1	Местоположение объекта	Смоленская область, м.о Ельнинский
2	Площадь объекта +/- величина погрешности определения площади (Р +/- Дельта Р)	93236 +/- 107 м ²
3	Иные характеристики объекта	-

Раздел 2

Сведения о местоположении границ объекта

1. Система координат МСК-67, зона 1

2. Сведения о характерных точках границ объекта

Обозначение характерных точек границ	Координаты, м		Метод определения координат характерной точки	Средняя квадратическая погрешность положения характерной точки (Mt), м	Описание обозначения точки на местности (при наличии)
	X	Y			
1	2	3	4	5	6
1	441652.74	1309600.29	Геодезический метод	0.1	-
2	441649.40	1309604.18	Геодезический метод	0.1	-
3	441505.49	1309599.14	Геодезический метод	0.1	-
4	441271.05	1309620.65	Геодезический метод	0.1	-
5	441077.29	1309618.52	Геодезический метод	0.1	-
6	440838.85	1309620.92	Геодезический метод	0.1	-
7	440810.94	1309622.73	Геодезический метод	0.1	-
8	440691.85	1309630.23	Геодезический метод	0.1	-
9	440609.96	1309629.59	Геодезический метод	0.1	-
10	440544.49	1309628.88	Геодезический метод	0.1	-
11	440371.83	1309616.79	Геодезический метод	0.1	-
12	440333.83	1309591.37	Геодезический метод	0.1	-
13	440298.31	1309567.69	Геодезический метод	0.1	-
14	440225.62	1309519.14	Геодезический метод	0.1	-
15	440192.54	1309494.47	Геодезический метод	0.1	-
16	440084.71	1309414.33	Геодезический метод	0.1	-
17	439952.56	1309266.97	Геодезический метод	0.1	-
18	439926.78	1309163.70	Геодезический метод	0.1	-
19	439877.75	1308922.92	Геодезический метод	0.1	-
20	439867.33	1308811.77	Геодезический метод	0.1	-
21	439845.67	1308755.26	Геодезический метод	0.1	-
22	439824.12	1308699.95	Геодезический метод	0.1	-

2. Сведения о характерных точках границ объекта					
Обозначение характерных точек границ	Координаты, м		Метод определения координат характерной точки	Средняя квадратическая погрешность положения характерной точки (Mt), м	Описание обозначения точки на местности (при наличии)
	X	Y			
1	2	3	4	5	6
23	439809.28	1308661.44	Геодезический метод	0.1	-
24	439782.64	1308601.89	Геодезический метод	0.1	-
25	439732.87	1308505.82	Геодезический метод	0.1	-
26	439673.77	1308518.73	Геодезический метод	0.1	-
27	439613.12	1308509.10	Геодезический метод	0.1	-
28	439527.08	1308455.44	Геодезический метод	0.1	-
29	439494.85	1308431.15	Геодезический метод	0.1	-
30	439423.81	1308377.60	Геодезический метод	0.1	-
31	439379.10	1308344.20	Геодезический метод	0.1	-
32	439279.30	1308269.03	Геодезический метод	0.1	-
33	439153.58	1308148.92	Геодезический метод	0.1	-
34	439051.47	1308150.64	Геодезический метод	0.1	-
35	439014.46	1308041.33	Геодезический метод	0.1	-
36	438978.12	1307728.99	Геодезический метод	0.1	-
37	439030.64	1307707.11	Геодезический метод	0.1	-
38	439007.40	1307421.60	Геодезический метод	0.1	-
39	439008.89	1307255.26	Геодезический метод	0.1	-
40	438972.10	1307164.59	Геодезический метод	0.1	-
41	438892.33	1307196.95	Геодезический метод	0.1	-
42	438858.68	1307182.73	Геодезический метод	0.1	-
43	438807.31	1307056.10	Геодезический метод	0.1	-
44	438786.54	1307020.21	Геодезический метод	0.1	-
45	438702.68	1306997.82	Геодезический метод	0.1	-
46	438637.49	1306885.13	Геодезический метод	0.1	-
47	438607.47	1306813.86	Геодезический метод	0.1	-

2. Сведения о характерных точках границ объекта					
Обозначение характерных точек границ	Координаты, м		Метод определения координат характерной точки	Средняя квадратическая погрешность положения характерной точки (Mt), м	Описание обозначения точки на местности (при наличии)
	X	Y			
1	2	3	4	5	6
48	438566.91	1306745.75	Геодезический метод	0.1	-
49	438453.25	1306716.94	Геодезический метод	0.1	-
50	438389.07	1306609.16	Геодезический метод	0.1	-
51	438304.79	1306402.57	Геодезический метод	0.1	-
52	438264.86	1306413.37	Геодезический метод	0.1	-
53	438133.66	1306461.67	Геодезический метод	0.1	-
54	438106.16	1306454.46	Геодезический метод	0.1	-
55	438057.48	1306425.41	Геодезический метод	0.1	-
56	437996.47	1306348.12	Геодезический метод	0.1	-
57	437947.96	1306285.10	Геодезический метод	0.1	-
58	437878.55	1306222.26	Геодезический метод	0.1	-
59	437827.71	1306162.65	Геодезический метод	0.1	-
60	437794.90	1306124.37	Геодезический метод	0.1	-
61	437732.68	1306057.91	Геодезический метод	0.1	-
62	437692.92	1306014.61	Геодезический метод	0.1	-
63	437631.87	1305947.67	Геодезический метод	0.1	-
64	437591.24	1305898.28	Геодезический метод	0.1	-
65	437470.57	1305791.70	Геодезический метод	0.1	-
66	437411.25	1305750.22	Геодезический метод	0.1	-
67	437389.56	1305733.50	Геодезический метод	0.1	-
68	437323.47	1305683.31	Геодезический метод	0.1	-
69	437299.05	1305659.61	Геодезический метод	0.1	-
70	437275.07	1305641.30	Геодезический метод	0.1	-
71	437216.00	1305582.11	Геодезический метод	0.1	-
72	437181.51	1305543.98	Геодезический метод	0.1	-

2. Сведения о характерных точках границ объекта					
Обозначение характерных точек границ	Координаты, м		Метод определения координат характерной точки	Средняя квадратическая погрешность положения характерной точки (Mt), м	Описание обозначения точки на местности (при наличии)
	X	Y			
1	2	3	4	5	6
73	437172.30	1305522.61	Геодезический метод	0.1	-
74	437125.40	1305538.76	Геодезический метод	0.1	-
75	436745.47	1305556.53	Геодезический метод	0.1	-
76	436722.79	1305534.62	Геодезический метод	0.1	-
77	436709.83	1305533.16	Геодезический метод	0.1	-
78	436683.91	1305522.50	Геодезический метод	0.1	-
79	436609.48	1305474.12	Геодезический метод	0.1	-
80	436581.69	1305442.86	Геодезический метод	0.1	-
81	436545.68	1305359.72	Геодезический метод	0.1	-
82	436525.92	1305316.86	Геодезический метод	0.1	-
83	436494.31	1305269.45	Геодезический метод	0.1	-
84	436449.87	1305205.00	Геодезический метод	0.1	-
85	436336.27	1305033.69	Геодезический метод	0.1	-
86	436324.78	1305022.37	Геодезический метод	0.1	-
87	436313.90	1305018.38	Геодезический метод	0.1	-
88	436276.33	1305012.81	Геодезический метод	0.1	-
89	436276.91	1305008.85	Геодезический метод	0.1	-
90	436314.90	1305014.48	Геодезический метод	0.1	-
91	436326.96	1305018.91	Геодезический метод	0.1	-
92	436339.39	1305031.14	Геодезический метод	0.1	-
93	436453.20	1305202.77	Геодезический метод	0.1	-
94	436497.62	1305267.19	Геодезический метод	0.1	-
95	436529.45	1305314.94	Геодезический метод	0.1	-
96	436549.33	1305358.06	Геодезический метод	0.1	-
97	436585.12	1305440.69	Геодезический метод	0.1	-

2. Сведения о характерных точках границ объекта					
Обозначение характерных точек границ	Координаты, м		Метод определения координат характерной точки	Средняя квадратическая погрешность положения характерной точки (Mt), м	Описание обозначения точки на местности (при наличии)
	X	Y			
1	2	3	4	5	6
98	436612.10	1305471.05	Геодезический метод	0.1	-
99	436685.79	1305518.95	Геодезический метод	0.1	-
100	436710.83	1305529.24	Геодезический метод	0.1	-
101	436724.59	1305530.80	Геодезический метод	0.1	-
102	436747.01	1305552.45	Геодезический метод	0.1	-
103	437124.65	1305534.79	Геодезический метод	0.1	-
104	437174.51	1305517.63	Геодезический метод	0.1	-
105	437184.93	1305541.80	Геодезический метод	0.1	-
106	437218.87	1305579.32	Геодезический метод	0.1	-
107	437277.73	1305638.30	Геодезический метод	0.1	-
108	437301.69	1305656.59	Геодезический метод	0.1	-
109	437326.11	1305680.29	Геодезический метод	0.1	-
110	437392.00	1305730.33	Геодезический метод	0.1	-
111	437413.58	1305746.97	Геодезический метод	0.1	-
112	437473.02	1305788.53	Геодезический метод	0.1	-
113	437594.11	1305895.49	Геодезический метод	0.1	-
114	437634.86	1305945.01	Геодезический метод	0.1	-
115	437695.87	1306011.91	Геодезический метод	0.1	-
116	437735.63	1306055.20	Геодезический метод	0.1	-
117	437797.85	1306121.67	Геодезический метод	0.1	-
118	437830.75	1306160.05	Геодезический метод	0.1	-
119	437881.45	1306219.49	Геодезический метод	0.1	-
120	437950.91	1306282.38	Геодезический метод	0.1	-
121	437999.62	1306345.65	Геодезический метод	0.1	-
122	438060.16	1306422.35	Геодезический метод	0.1	-

2. Сведения о характерных точках границ объекта					
Обозначение характерных точек границ	Координаты, м		Метод определения координат характерной точки	Средняя квадратическая погрешность положения характерной точки (Mt), м	Описание обозначения точки на местности (при наличии)
	X	Y			
1	2	3	4	5	6
123	438107.73	1306450.74	Геодезический метод	0.1	-
124	438133.45	1306457.49	Геодезический метод	0.1	-
125	438263.56	1306409.58	Геодезический метод	0.1	-
126	438307.15	1306397.79	Геодезический метод	0.1	-
127	438392.67	1306607.38	Геодезический метод	0.1	-
128	438455.83	1306713.46	Геодезический метод	0.1	-
129	438569.49	1306742.27	Геодезический метод	0.1	-
130	438611.04	1306812.05	Геодезический метод	0.1	-
131	438641.07	1306883.35	Геодезический метод	0.1	-
132	438705.31	1306994.38	Геодезический метод	0.1	-
133	438789.17	1307016.77	Геодезический метод	0.1	-
134	438810.90	1307054.33	Геодезический метод	0.1	-
135	438861.76	1307179.69	Геодезический метод	0.1	-
136	438892.37	1307192.63	Геодезический метод	0.1	-
137	438971.07	1307160.70	Геодезический метод	0.1	-
138	438974.83	1307160.70	Геодезический метод	0.1	-
139	439012.89	1307254.51	Геодезический метод	0.1	-
140	439011.40	1307421.50	Геодезический метод	0.1	-
141	439034.86	1307709.69	Геодезический метод	0.1	-
142	438982.44	1307731.53	Геодезический метод	0.1	-
143	439018.39	1308040.49	Геодезический метод	0.1	-
144	439054.32	1308146.60	Геодезический метод	0.1	-
145	439155.16	1308144.90	Геодезический метод	0.1	-
146	439281.91	1308265.98	Геодезический метод	0.1	-
147	439381.50	1308341.00	Геодезический метод	0.1	-

2. Сведения о характерных точках границ объекта					
Обозначение характерных точек границ	Координаты, м		Метод определения координат характерной точки	Средняя квадратическая погрешность положения характерной точки (Mt), м	Описание обозначения точки на местности (при наличии)
	X	Y			
1	2	3	4	5	6
148	439426.21	1308374.40	Геодезический метод	0.1	-
149	439497.25	1308427.95	Геодезический метод	0.1	-
150	439529.24	1308452.07	Геодезический метод	0.1	-
151	439614.15	1308505.20	Геодезический метод	0.1	-
152	439674.04	1308514.71	Геодезический метод	0.1	-
153	439735.04	1308501.26	Геодезический метод	0.1	-
154	439786.25	1308600.15	Геодезический метод	0.1	-
155	439812.94	1308659.80	Геодезический метод	0.1	-
156	439827.84	1308698.50	Геодезический метод	0.1	-
157	439849.40	1308753.81	Геодезический метод	0.1	-
158	439871.16	1308810.57	Геодезический метод	0.1	-
159	439881.72	1308922.42	Геодезический метод	0.1	-
160	439930.70	1309162.90	Геодезический метод	0.1	-
161	439956.17	1309265.01	Геодезический метод	0.1	-
162	440087.24	1309411.22	Геодезический метод	0.1	-
163	440194.93	1309491.26	Геодезический метод	0.1	-
164	440228.02	1309515.94	Геодезический метод	0.1	-
165	440300.53	1309564.37	Геодезический метод	0.1	-
166	440336.05	1309588.05	Геодезический метод	0.1	-
167	440373.09	1309612.86	Геодезический метод	0.1	-
168	440544.65	1309624.88	Геодезический метод	0.1	-
169	440610.00	1309625.59	Геодезический метод	0.1	-
170	440691.59	1309626.23	Геодезический метод	0.1	-
171	440810.68	1309618.73	Геодезический метод	0.1	-
172	440838.70	1309616.92	Геодезический метод	0.1	-

2. Сведения о характерных точках границ объекта					
Обозначение характерных точек границ	Координаты, м		Метод определения координат характерной точки	Средняя квадратическая погрешность положения характерной точки (Mt), м	Описание обозначения точки на местности (при наличии)
	X	Y			
1	2	3	4	5	6
173	441077.29	1309614.52	Геодезический метод	0.1	-
174	441270.85	1309616.66	Геодезический метод	0.1	-
175	441505.49	1309595.14	Геодезический метод	0.1	-
1	441652.74	1309600.29	Геодезический метод	0.1	-
176	444156.98	1310212.54	Геодезический метод	0.1	-
177	444070.07	1310214.49	Геодезический метод	0.1	-
178	444068.55	1310150.48	Геодезический метод	0.1	-
179	444004.98	1310151.89	Геодезический метод	0.1	-
180	443747.94	1310121.25	Геодезический метод	0.1	-
181	443596.51	1310098.10	Геодезический метод	0.1	-
182	443602.02	1310029.11	Геодезический метод	0.1	-
183	443602.87	1309919.34	Геодезический метод	0.1	-
184	443594.09	1309883.88	Геодезический метод	0.1	-
185	443520.34	1309875.89	Геодезический метод	0.1	-
186	443456.13	1309888.72	Геодезический метод	0.1	-
187	443371.09	1309825.57	Геодезический метод	0.1	-
188	443324.95	1309809.12	Геодезический метод	0.1	-
189	443110.71	1309854.53	Геодезический метод	0.1	-
190	443046.32	1309894.19	Геодезический метод	0.1	-
191	443004.39	1309884.18	Геодезический метод	0.1	-
192	442974.98	1309836.47	Геодезический метод	0.1	-
193	442954.07	1309813.66	Геодезический метод	0.1	-
194	442857.16	1309809.46	Геодезический метод	0.1	-
195	442759.04	1309839.00	Геодезический метод	0.1	-
196	442737.59	1309861.57	Геодезический метод	0.1	-

2. Сведения о характерных точках границ объекта					
Обозначение характерных точек границ	Координаты, м		Метод определения координат характерной точки	Средняя квадратическая погрешность положения характерной точки (Mt), м	Описание обозначения точки на местности (при наличии)
	X	Y			
1	2	3	4	5	6
197	442739.95	1309953.58	Геодезический метод	0.1	-
198	442731.67	1310029.56	Геодезический метод	0.1	-
199	442303.37	1309981.62	Геодезический метод	0.1	-
200	442298.99	1309924.24	Геодезический метод	0.1	-
201	442210.40	1309925.68	Геодезический метод	0.1	-
202	442201.30	1309807.02	Геодезический метод	0.1	-
203	442164.64	1309611.99	Геодезический метод	0.1	-
204	442044.24	1309625.50	Геодезический метод	0.1	-
205	441833.83	1309670.19	Геодезический метод	0.1	-
206	441833.37	1309666.18	Геодезический метод	0.1	-
207	442043.68	1309621.53	Геодезический метод	0.1	-
208	442167.95	1309607.60	Геодезический метод	0.1	-
209	442205.25	1309806.31	Геодезический метод	0.1	-
210	442214.11	1309921.66	Геодезический метод	0.1	-
211	442302.69	1309920.18	Геодезический метод	0.1	-
212	442307.13	1309978.09	Геодезический метод	0.1	-
213	442728.16	1310025.11	Геодезический метод	0.1	-
214	442735.95	1309953.54	Геодезический метод	0.1	-
215	442734.12	1309859.41	Геодезический метод	0.1	-
216	442757.38	1309835.31	Геодезический метод	0.1	-
217	442856.64	1309805.44	Геодезический метод	0.1	-
218	442955.99	1309809.78	Геодезический метод	0.1	-
219	442978.06	1309833.92	Геодезический метод	0.1	-
220	443006.91	1309880.69	Геодезический метод	0.1	-
221	443045.71	1309889.90	Геодезический метод	0.1	-

2. Сведения о характерных точках границ объекта					
Обозначение характерных точек границ	Координаты, м		Метод определения координат характерной точки	Средняя квадратическая погрешность положения характерной точки (Mt), м	Описание обозначения точки на местности (при наличии)
	X	Y			
1	2	3	4	5	6
222	443109.25	1309850.74	Геодезический метод	0.1	-
223	443325.25	1309804.97	Геодезический метод	0.1	-
224	443373.23	1309822.19	Геодезический метод	0.1	-
225	443457.08	1309884.54	Геодезический метод	0.1	-
226	443520.48	1309871.88	Геодезический метод	0.1	-
227	443597.33	1309880.16	Геодезический метод	0.1	-
228	443606.87	1309919.13	Геодезический метод	0.1	-
229	443606.02	1310029.17	Геодезический метод	0.1	-
230	443600.77	1310094.76	Геодезический метод	0.1	-
231	443748.48	1310117.28	Геодезический метод	0.1	-
232	444005.34	1310147.90	Геодезический метод	0.1	-
233	444072.43	1310146.38	Геодезический метод	0.1	-
234	444073.89	1310210.46	Геодезический метод	0.1	-
235	444155.60	1310208.62	Геодезический метод	0.1	-
176	444156.98	1310212.54	Геодезический метод	0.1	-
236	446589.80	1302504.28	Геодезический метод	0.1	-
237	446570.84	1302516.59	Геодезический метод	0.1	-
238	446564.59	1302506.94	Геодезический метод	0.1	-
239	446493.38	1302553.19	Геодезический метод	0.1	-
240	446458.25	1302584.37	Геодезический метод	0.1	-
241	446463.31	1302590.70	Геодезический метод	0.1	-
242	446317.51	1302709.30	Геодезический метод	0.1	-
243	446310.98	1302701.56	Геодезический метод	0.1	-
244	446306.18	1302705.46	Геодезический метод	0.1	-
245	446234.09	1302764.10	Геодезический метод	0.1	-

2. Сведения о характерных точках границ объекта					
Обозначение характерных точек границ	Координаты, м		Метод определения координат характерной точки	Средняя квадратическая погрешность положения характерной точки (Mt), м	Описание обозначения точки на местности (при наличии)
	X	Y			
1	2	3	4	5	6
246	446297.84	1302891.97	Геодезический метод	0.1	-
247	446340.52	1303115.96	Геодезический метод	0.1	-
248	446416.02	1303347.79	Геодезический метод	0.1	-
249	446384.21	1303402.61	Геодезический метод	0.1	-
250	446317.68	1303517.28	Геодезический метод	0.1	-
251	446369.50	1303555.52	Геодезический метод	0.1	-
252	446239.13	1303810.17	Геодезический метод	0.1	-
253	446158.78	1303904.63	Геодезический метод	0.1	-
254	446126.92	1303942.09	Геодезический метод	0.1	-
255	446065.00	1304001.55	Геодезический метод	0.1	-
256	445958.82	1304101.84	Геодезический метод	0.1	-
257	445842.18	1304230.60	Геодезический метод	0.1	-
258	445797.62	1304279.79	Геодезический метод	0.1	-
259	445660.57	1304455.96	Геодезический метод	0.1	-
260	445569.71	1304498.17	Геодезический метод	0.1	-
261	445528.80	1304515.89	Геодезический метод	0.1	-
262	445488.17	1304533.49	Геодезический метод	0.1	-
263	445385.77	1304613.49	Геодезический метод	0.1	-
264	445360.83	1304627.05	Геодезический метод	0.1	-
265	445327.14	1304633.25	Геодезический метод	0.1	-
266	445010.81	1305244.16	Геодезический метод	0.1	-
267	444991.99	1305307.73	Геодезический метод	0.1	-
268	444984.99	1305366.14	Геодезический метод	0.1	-
269	444993.52	1305554.79	Геодезический метод	0.1	-
270	444998.45	1305696.12	Геодезический метод	0.1	-

2. Сведения о характерных точках границ объекта					
Обозначение характерных точек границ	Координаты, м		Метод определения координат характерной точки	Средняя квадратическая погрешность положения характерной точки (Mt), м	Описание обозначения точки на местности (при наличии)
	X	Y			
1	2	3	4	5	6
271	445028.08	1305728.04	Геодезический метод	0.1	-
272	445032.47	1306052.61	Геодезический метод	0.1	-
273	445034.15	1306176.02	Геодезический метод	0.1	-
274	445037.17	1306396.83	Геодезический метод	0.1	-
275	445068.62	1306434.54	Геодезический метод	0.1	-
276	445141.43	1306522.42	Геодезический метод	0.1	-
277	445197.51	1306573.67	Геодезический метод	0.1	-
278	445221.82	1306786.14	Геодезический метод	0.1	-
279	445163.49	1306988.24	Геодезический метод	0.1	-
280	445166.11	1307020.21	Геодезический метод	0.1	-
281	445101.35	1307304.27	Геодезический метод	0.1	-
282	445140.66	1307400.78	Геодезический метод	0.1	-
283	445183.31	1307505.50	Геодезический метод	0.1	-
284	445234.17	1307565.04	Геодезический метод	0.1	-
285	445261.54	1307588.41	Геодезический метод	0.1	-
286	445304.29	1307644.42	Геодезический метод	0.1	-
287	445465.78	1307798.73	Геодезический метод	0.1	-
288	445573.69	1307899.84	Геодезический метод	0.1	-
289	445707.40	1308033.36	Геодезический метод	0.1	-
290	445827.52	1308188.78	Геодезический метод	0.1	-
291	445776.25	1308244.43	Геодезический метод	0.1	-
292	445896.04	1308348.87	Геодезический метод	0.1	-
293	445976.78	1308623.23	Геодезический метод	0.1	-
294	445980.30	1308756.23	Геодезический метод	0.1	-
295	445852.40	1309215.81	Геодезический метод	0.1	-

2. Сведения о характерных точках границ объекта					
Обозначение характерных точек границ	Координаты, м		Метод определения координат характерной точки	Средняя квадратическая погрешность положения характерной точки (Mt), м	Описание обозначения точки на местности (при наличии)
	X	Y			
1	2	3	4	5	6
296	445637.97	1309284.38	Геодезический метод	0.1	-
297	445645.50	1309435.44	Геодезический метод	0.1	-
298	445589.25	1309502.89	Геодезический метод	0.1	-
299	445565.31	1309560.53	Геодезический метод	0.1	-
300	445555.48	1309612.41	Геодезический метод	0.1	-
301	445575.22	1309647.51	Геодезический метод	0.1	-
302	445601.70	1309694.58	Геодезический метод	0.1	-
303	445608.55	1309782.67	Геодезический метод	0.1	-
304	445626.93	1309797.85	Геодезический метод	0.1	-
305	445651.01	1309770.88	Геодезический метод	0.1	-
306	445711.33	1309765.53	Геодезический метод	0.1	-
307	445772.07	1309758.05	Геодезический метод	0.1	-
308	445820.18	1309767.83	Геодезический метод	0.1	-
309	445820.18	1309760.19	Геодезический метод	0.1	-
310	445842.78	1309760.19	Геодезический метод	0.1	-
311	445842.78	1309787.19	Геодезический метод	0.1	-
312	445820.18	1309787.19	Геодезический метод	0.1	-
313	445820.20	1309771.92	Геодезический метод	0.1	-
314	445772.24	1309762.07	Геодезический метод	0.1	-
315	445711.81	1309769.51	Геодезический метод	0.1	-
316	445652.98	1309774.65	Геодезический метод	0.1	-
317	445583.41	1309852.63	Геодезический метод	0.1	-
318	445477.39	1309922.15	Геодезический метод	0.1	-
319	445434.00	1309926.70	Геодезический метод	0.1	-
320	445387.33	1309914.41	Геодезический метод	0.1	-

2. Сведения о характерных точках границ объекта					
Обозначение характерных точек границ	Координаты, м		Метод определения координат характерной точки	Средняя квадратическая погрешность положения характерной точки (Mt), м	Описание обозначения точки на местности (при наличии)
	X	Y			
1	2	3	4	5	6
321	445287.20	1309853.64	Геодезический метод	0.1	-
322	445129.80	1309846.09	Геодезический метод	0.1	-
323	444938.29	1309890.70	Геодезический метод	0.1	-
324	444898.71	1309921.64	Геодезический метод	0.1	-
325	444483.81	1310169.56	Геодезический метод	0.1	-
326	444311.63	1310209.07	Геодезический метод	0.1	-
327	444213.12	1310211.28	Геодезический метод	0.1	-
328	444213.36	1310207.32	Геодезический метод	0.1	-
329	444310.93	1310205.12	Геодезический метод	0.1	-
330	444482.59	1310165.73	Геодезический метод	0.1	-
331	444896.36	1309918.39	Геодезический метод	0.1	-
332	444936.44	1309887.06	Геодезический метод	0.1	-
333	445129.44	1309842.07	Геодезический метод	0.1	-
334	445288.41	1309849.68	Геодезический метод	0.1	-
335	445388.94	1309910.69	Геодезический метод	0.1	-
336	445434.33	1309922.65	Геодезический метод	0.1	-
337	445476.05	1309918.25	Геодезический метод	0.1	-
338	445580.61	1309849.77	Геодезический метод	0.1	-
339	445624.27	1309800.83	Геодезический метод	0.1	-
340	445604.70	1309784.67	Геодезический метод	0.1	-
341	445597.78	1309695.78	Геодезический метод	0.1	-
342	445571.74	1309649.47	Геодезический метод	0.1	-
343	445551.28	1309613.08	Геодезический метод	0.1	-
344	445561.45	1309559.38	Геодезический метод	0.1	-
345	445585.78	1309500.79	Геодезический метод	0.1	-

2. Сведения о характерных точках границ объекта					
Обозначение характерных точек границ	Координаты, м		Метод определения координат характерной точки	Средняя квадратическая погрешность положения характерной точки (Mt), м	Описание обозначения точки на местности (при наличии)
	X	Y			
1	2	3	4	5	6
346	445641.42	1309434.08	Геодезический метод	0.1	-
347	445633.82	1309281.51	Геодезический метод	0.1	-
348	445849.12	1309212.66	Геодезический метод	0.1	-
349	445976.28	1308755.72	Геодезический метод	0.1	-
350	445972.80	1308623.85	Геодезический метод	0.1	-
351	445892.54	1308351.11	Геодезический метод	0.1	-
352	445770.52	1308244.74	Геодезический метод	0.1	-
353	445822.29	1308188.55	Геодезический метод	0.1	-
354	445704.42	1308036.03	Геодезический метод	0.1	-
355	445570.89	1307902.70	Геодезический метод	0.1	-
356	445463.03	1307801.63	Геодезический метод	0.1	-
357	445301.32	1307647.12	Геодезический метод	0.1	-
358	445258.63	1307591.18	Геодезический метод	0.1	-
359	445231.33	1307567.88	Геодезический метод	0.1	-
360	445179.86	1307507.61	Геодезический метод	0.1	-
361	445136.96	1307402.28	Геодезический метод	0.1	-
362	445097.17	1307304.61	Геодезический метод	0.1	-
363	445162.07	1307019.92	Геодезический метод	0.1	-
364	445159.45	1306987.84	Геодезический метод	0.1	-
365	445217.76	1306785.82	Геодезический метод	0.1	-
366	445193.70	1306575.61	Геодезический метод	0.1	-
367	445138.53	1306525.19	Геодезический метод	0.1	-
368	445065.54	1306437.10	Геодезический метод	0.1	-
369	445033.19	1306398.30	Геодезический метод	0.1	-
370	445030.15	1306176.08	Геодезический метод	0.1	-


2. Сведения о характерных точках границ объекта					
Обозначение характерных точек границ	Координаты, м		Метод определения координат характерной точки	Средняя квадратическая погрешность положения характерной точки (Mt), м	Описание обозначения точки на местности (при наличии)
	X	Y			
1	2	3	4	5	6
371	445028.47	1306052.67	Геодезический метод	0.1	-
372	445024.10	1305729.64	Геодезический метод	0.1	-
373	444994.51	1305697.75	Геодезический метод	0.1	-
374	444989.52	1305554.96	Геодезический метод	0.1	-
375	444980.97	1305365.98	Геодезический метод	0.1	-
376	444988.05	1305306.92	Геодезический метод	0.1	-
377	445007.09	1305242.65	Геодезический метод	0.1	-
378	445324.48	1304629.67	Геодезический метод	0.1	-
379	445359.47	1304623.23	Геодезический метод	0.1	-
380	445383.58	1304610.12	Геодезический метод	0.1	-
381	445486.11	1304530.02	Геодезический метод	0.1	-
382	445527.22	1304512.21	Геодезический метод	0.1	-
383	445568.10	1304494.52	Геодезический метод	0.1	-
384	445658.00	1304452.75	Геодезический метод	0.1	-
385	445794.51	1304277.27	Геодезический метод	0.1	-
386	445839.22	1304227.92	Геодезический метод	0.1	-
387	445955.95	1304099.06	Геодезический метод	0.1	-
388	446062.23	1303998.66	Геодезический метод	0.1	-
389	446124.01	1303939.34	Геодезический метод	0.1	-
390	446155.74	1303902.03	Геодезический метод	0.1	-
391	446235.79	1303807.93	Геодезический метод	0.1	-
392	446364.40	1303556.72	Геодезический метод	0.1	-
393	446312.79	1303518.28	Геодезический метод	0.1	-
394	446380.75	1303400.61	Геодезический метод	0.1	-
395	446411.66	1303347.33	Геодезический метод	0.1	-

2. Сведения о характерных точках границ объекта					
Обозначение характерных точек границ	Координаты, м		Метод определения координат характерной точки	Средняя квадратическая погрешность положения характерной точки (Mt), м	Описание обозначения точки на местности (при наличии)
	X	Y			
1	2	3	4	5	6
396	446336.65	1303116.99	Геодезический метод	0.1	-
397	446294.03	1302893.28	Геодезический метод	0.1	-
398	446229.09	1302763.02	Геодезический метод	0.1	-
399	446303.81	1302702.23	Геодезический метод	0.1	-
400	446285.03	1302676.71	Геодезический метод	0.1	-
401	446309.16	1302658.89	Геодезический метод	0.1	-
402	446301.60	1302648.48	Геодезический метод	0.1	-
403	446265.63	1302623.53	Геодезический метод	0.1	-
404	446239.44	1302587.66	Геодезический метод	0.1	-
405	446297.45	1302548.53	Геодезический метод	0.1	-
406	446294.89	1302478.05	Геодезический метод	0.1	-
407	446257.91	1302391.06	Геодезический метод	0.1	-
408	446097.87	1302223.65	Геодезический метод	0.1	-
409	445869.25	1302193.19	Геодезический метод	0.1	-
410	445868.13	1302201.45	Геодезический метод	0.1	-
411	445846.19	1302198.52	Геодезический метод	0.1	-
412	445848.92	1302177.97	Геодезический метод	0.1	-
413	445870.87	1302180.89	Геодезический метод	0.1	-
414	445869.79	1302189.23	Геодезический метод	0.1	-
415	446099.80	1302219.87	Геодезический метод	0.1	-
416	446261.30	1302388.81	Геодезический метод	0.1	-
417	446298.87	1302477.18	Геодезический метод	0.1	-
418	446301.53	1302550.61	Геодезический метод	0.1	-
419	446245.12	1302588.66	Геодезический метод	0.1	-
420	446268.48	1302620.64	Геодезический метод	0.1	-

2. Сведения о характерных точках границ объекта					
Обозначение характерных точек границ	Координаты, м		Метод определения координат характерной точки	Средняя квадратическая погрешность положения характерной точки (Mt), м	Описание обозначения точки на местности (при наличии)
	X	Y			
1	2	3	4	5	6
421	446304.45	1302645.59	Геодезический метод	0.1	-
422	446314.77	1302659.80	Геодезический метод	0.1	-
423	446290.62	1302677.55	Геодезический метод	0.1	-
424	446306.92	1302699.70	Геодезический метод	0.1	-
425	446311.50	1302695.98	Геодезический метод	0.1	-
426	446318.03	1302703.72	Геодезический метод	0.1	-
427	446457.71	1302590.10	Геодезический метод	0.1	-
428	446452.62	1302583.74	Геодезический метод	0.1	-
429	446491.06	1302549.92	Геодезический метод	0.1	-
430	446562.42	1302503.57	Геодезический метод	0.1	-
431	446556.14	1302493.94	Геодезический метод	0.1	-
432	446575.09	1302481.63	Геодезический метод	0.1	-
236	446589.80	1302504.28	Геодезический метод	0.1	-
3. Сведения о характерных точках части (частей) границы объекта					
Обозначение характерных точек части границы	Координаты, м		Метод определения координат характерной точки	Средняя квадратическая погрешность положения характерной точки (Mt), м	Описание обозначения точки на местности (при наличии)
	X	Y			
1	2	3	4	5	6
-	-	-	-	-	-

Раздел 3							
Сведения о местоположении измененных (уточненных) границ объекта							
1. Система координат -							
2. Сведения о характерных точках границ объекта							
Обозначение характерных точек границ	Существующие координаты, м		Измененные (уточненные) координаты, м		Метод определения координат характерной точки	Средняя квадратическая погрешность положения характерной точки (Mt), м	Описание обозначения точки на местности (при наличии)
	X	Y	X	Y			
1	2	3	4	5	6	7	8
-	-	-	-	-	-	-	
3. Сведения о характерных точках части (частей) границы объекта							
Обозначение характерных точек части границы	Существующие координаты, м		Измененные (уточненные) координаты, м		Метод определения координат характерной точки	Средняя квадратическая погрешность положения характерной точки (Mt), м	Описание обозначения точки на местности (при наличии)
	X	Y	X	Y			
1	2	3	4	5	6	7	8
-	-	-	-	-	-	-	

Схема расположения границ публичного сервитута

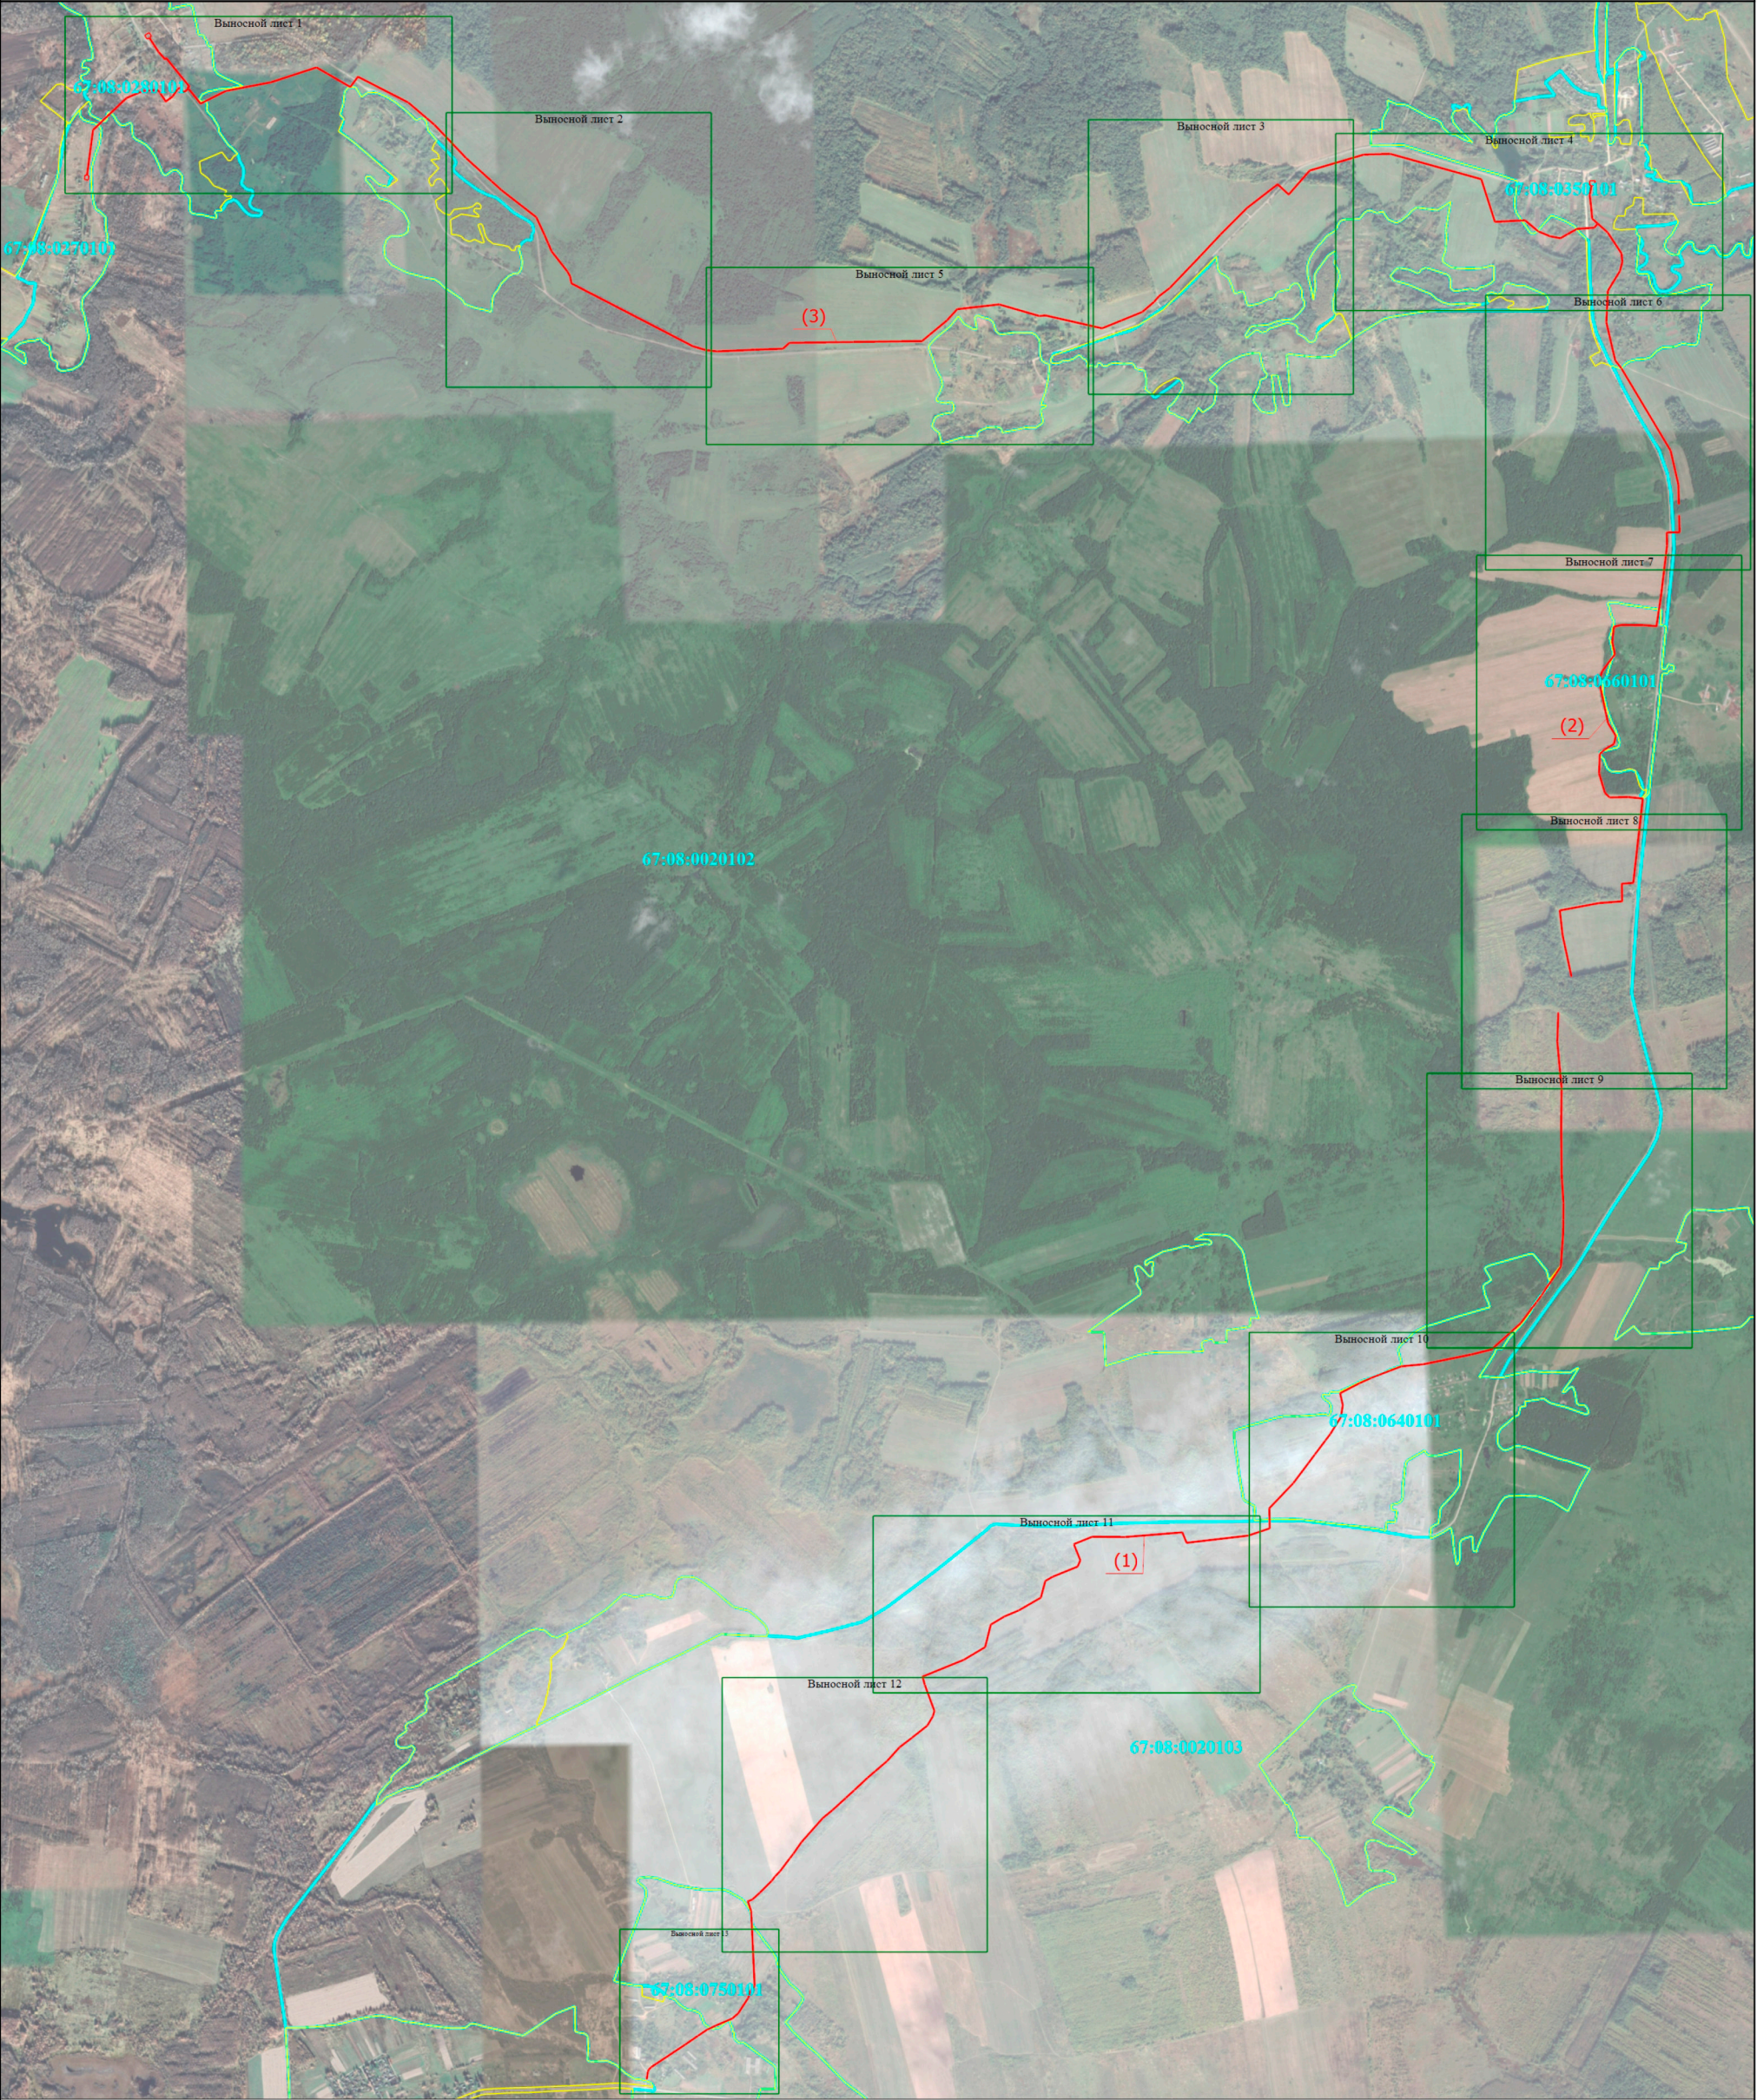

Масштаб 1:33100

- Условные обозначения

 - Часть границы, местоположение которой определено при выполнении кадастровых работ
 - Граница населенного пункта
- Граница кадастрового квартала
 - 67:08:0020102 - Номер кадастрового квартала

Подпись 



25.08.2024

Место для оттиска печати (при наличии) лица, составившего описание местоположения границ объекта

Схема расположения границ публичного сервитута

Выносной лист 1




Масштаб 1:5000

Условные обозначения

- | | | | |
|--|--|--|---|
| | - Часть границы, местоположение которой определено при выполнении кадастровых работ | | - Характерная точка границы, сведения о которой позволяют однозначно определить ее положение на местности |
| | - Обозначение новой характерной точки | | - Кадастровый номер земельного участка |
| | - Часть границы, сведения ЕГРН о которой позволяют однозначно определить ее положение на местности | | - Граница кадастрового квартала |
| | - Граница населенного пункта | | - Граница лесничества |
| | - Номер кадастрового квартала | | |

Схема расположения границ публичного сервитута

Выносной лист 2

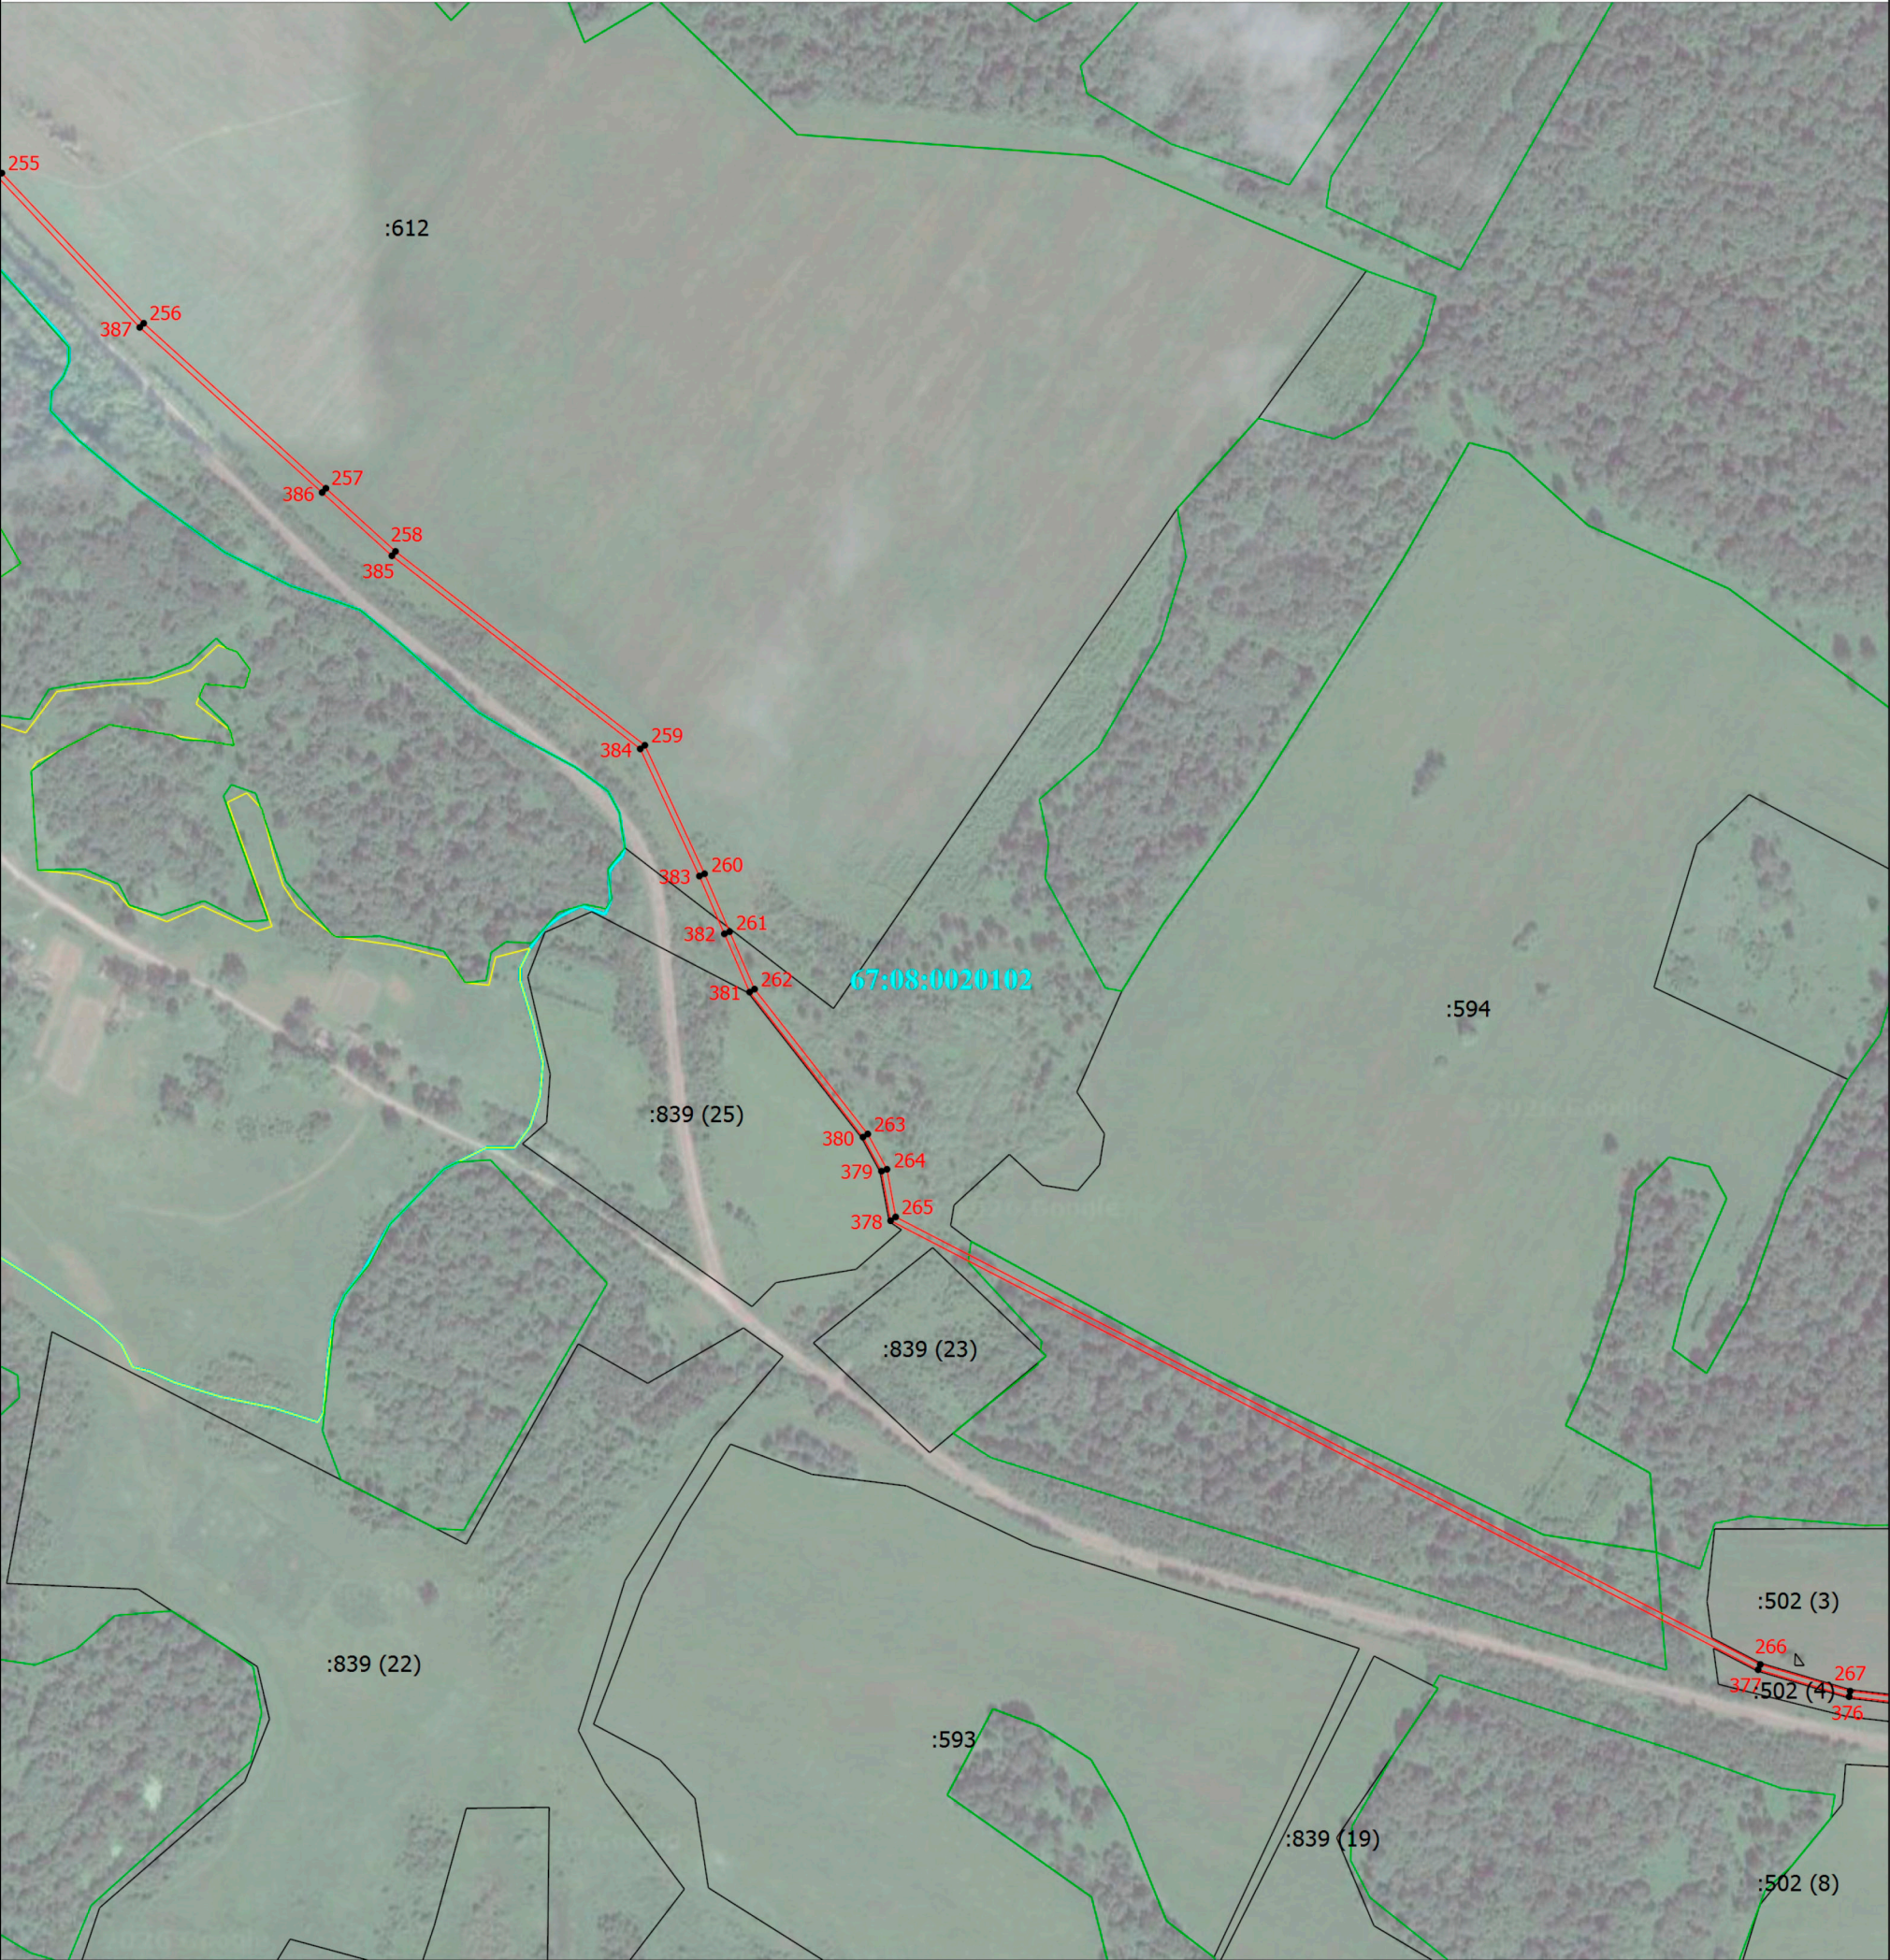


Масштаб 1:5000

- Условные обозначения

 - - Часть границы, местоположение которой определено при выполнении кадастровых работ
 - 1 - Обозначение новой характерной точки
 - - Граница населенного пункта
 - 67:08:0020102 - Номер кадастрового квартала
- - Характерная точка границы, сведения о которой позволяют однозначно определить ее положение на местности
 - - Часть границы, сведения ЕГРН о которой позволяют однозначно определить ее положение на местности
 - - Граница лесничества

Схема расположения границ публичного сервитута


Выносной лист 3

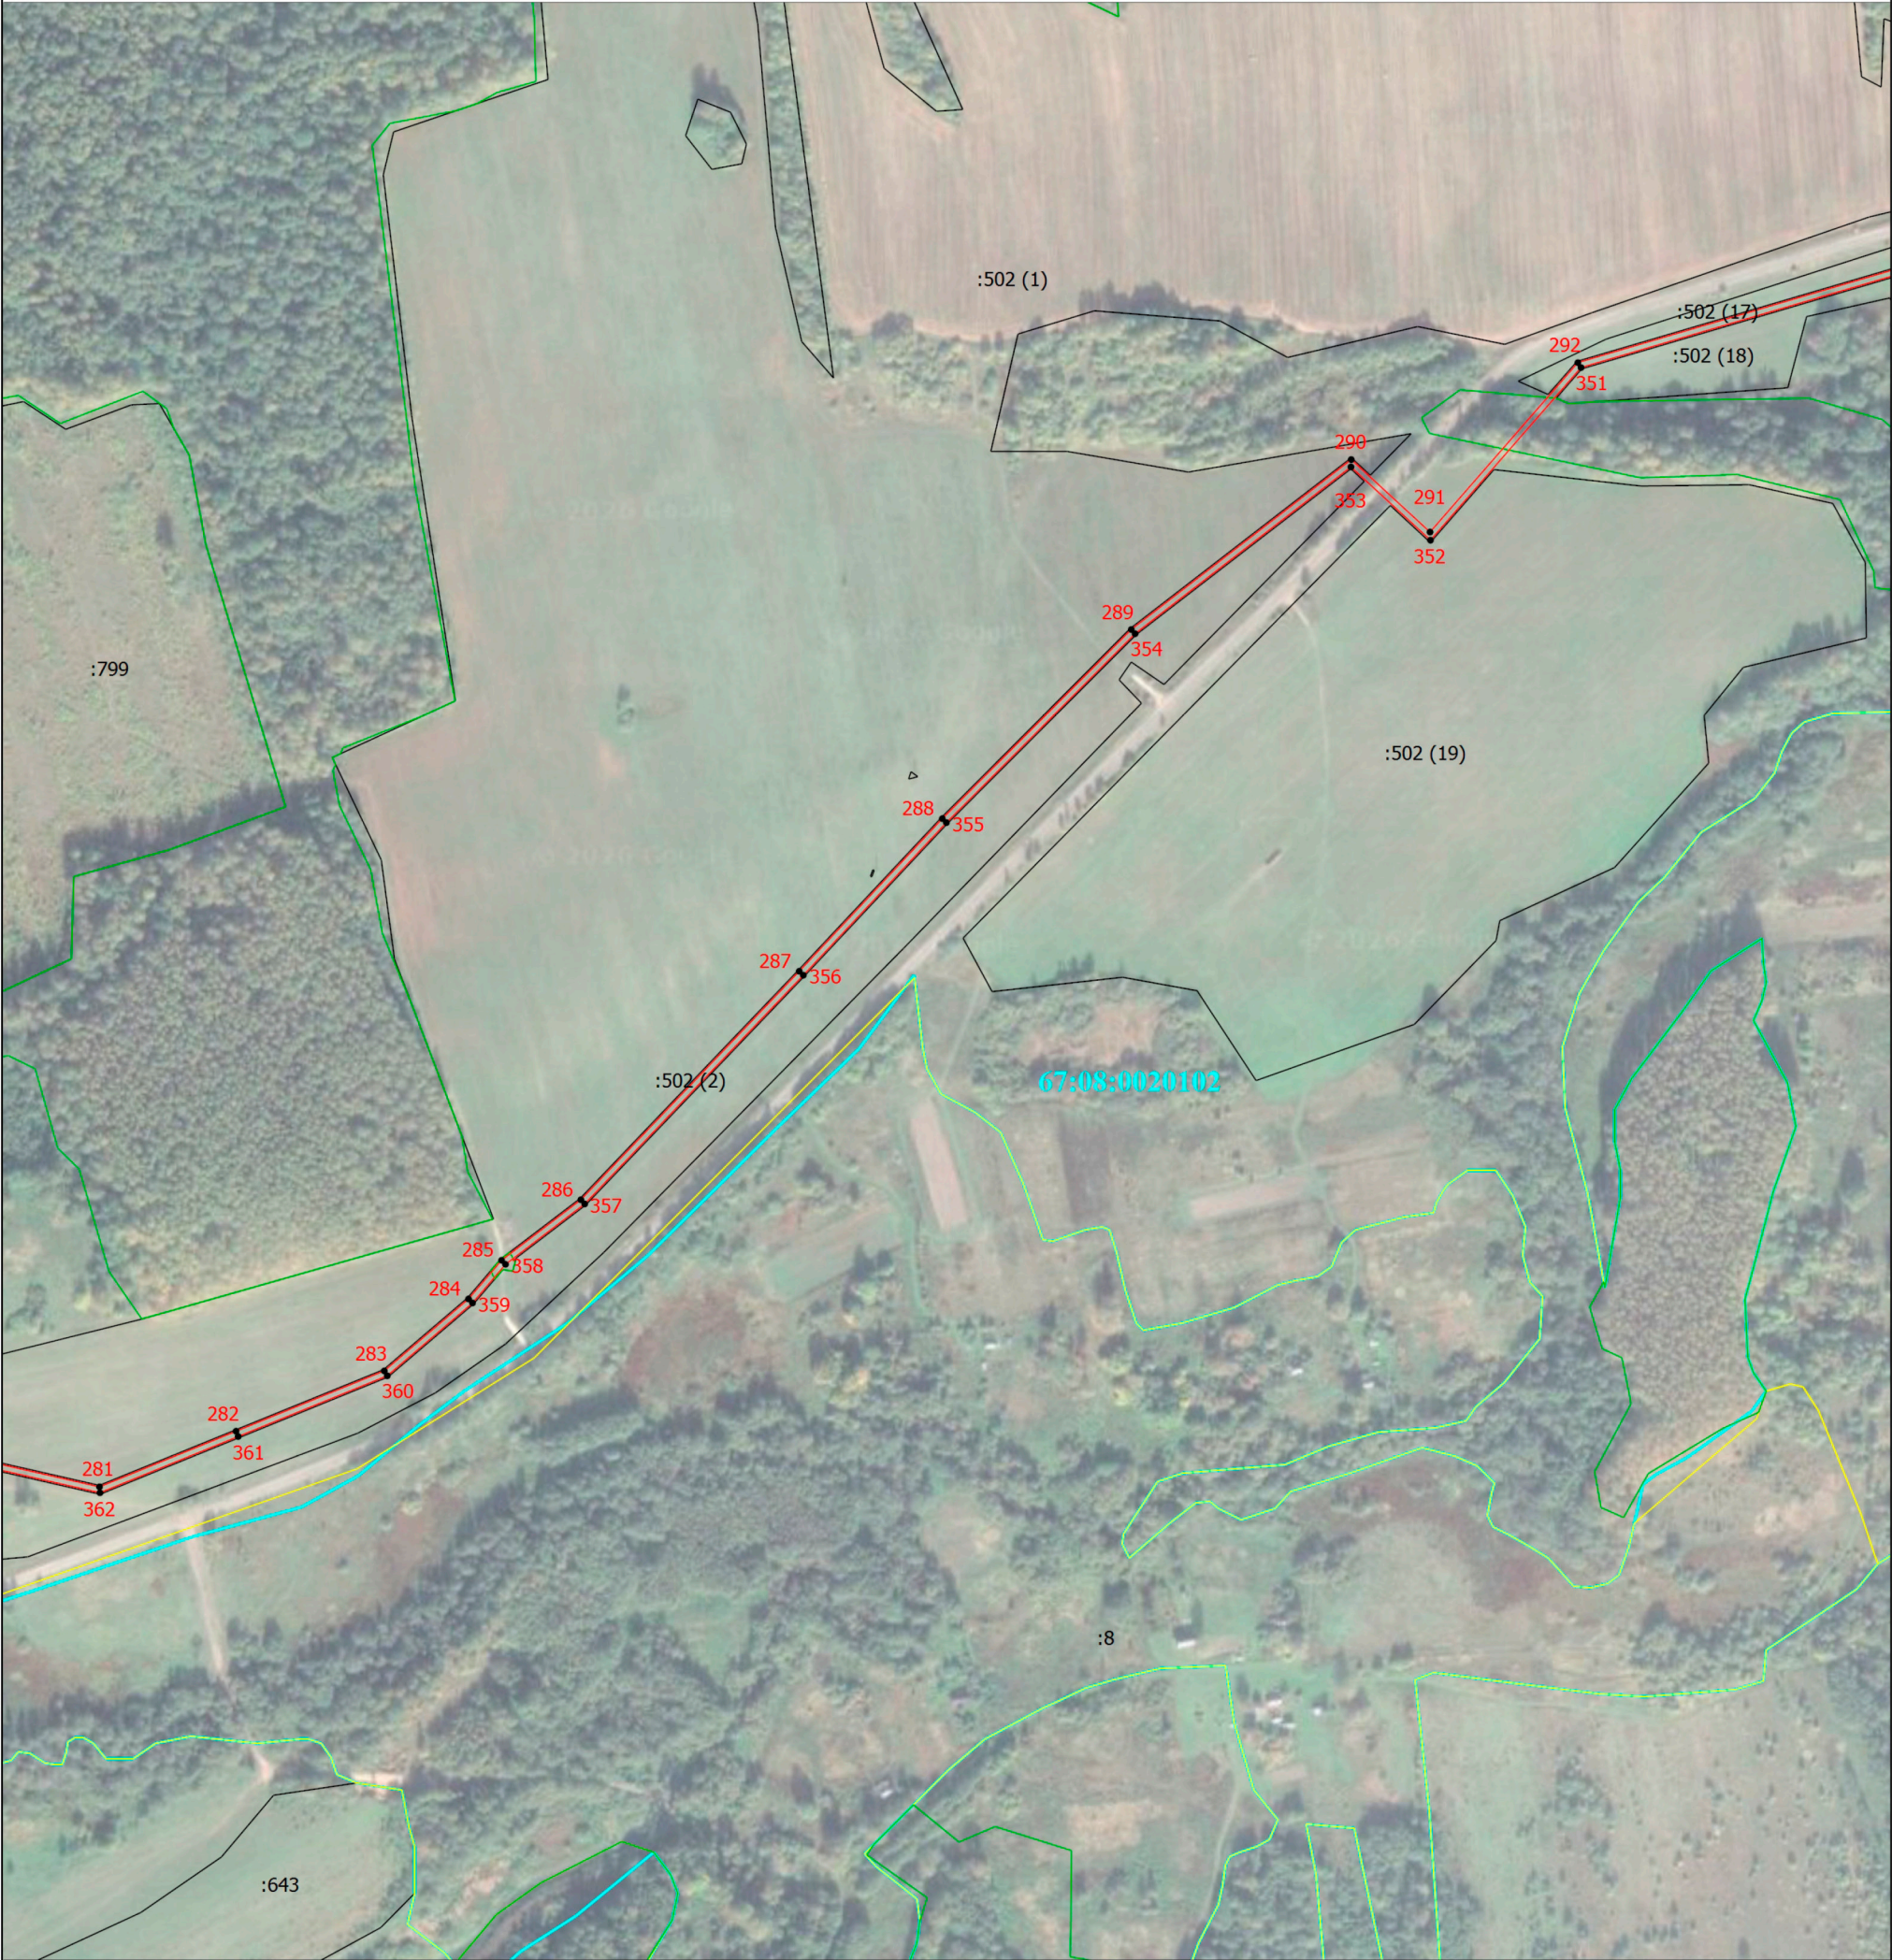

Масштаб 1:5000

- Условные обозначения
- Часть границы, местоположение которой определено при выполнении кадастровых работ
 - Обозначение новой характерной точки
 - Граница кадастрового квартала
 - Граница лесничества
 - Характерная точка границы, сведения о которой позволяют однозначно определить ее положение на местности
 - Часть границы, сведения ЕГРН о которой позволяют однозначно определить ее положение на местности
 - Граница населенного пункта
 - Номер кадастрового квартала


Выносной лист 4

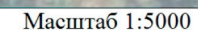

1	- Часть границы, местоположение которой определено при выполнении кадастровых работ
	- Обозначение новой характерной точки
	- Граница кадастрового квартала
	- Граница лесничества
101	- Кадастровый номер земельного участка

- - Характерная точка границы, сведения о которой позволяют однозначно определить ее положение на местности
 - - Часть границы, сведения ЕГРН о которой позволяют однозначно определить ее положение на местности
 - - Граница населенного пункта
- 67:08:0020102 - Номер кадастрового квартала

Выносной лист 5

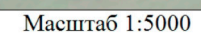

_____ - Часть границы, местоположение которой определено при выполнении кадастровых работ
_____ - Часть границы, сведения ЕГРН о которой позволяют однозначно определить ее положение на местности
_____ - Граница населенного пункта
67:08:0020102 - Номер кадастрового квартала

- | | |
|---|--|
| 1 | - Обозначение новой характерной точки |
|  | - Граница кадастрового квартала |
| | - Граница лесничества |
| :5 | - Кадастровый номер земельного участка |

Схема расположения границ публичного сервитута

Выносной лист 6



Масштаб 1:5000

- Условные обозначения

 - Часть границы, местоположение которой определено при выполнении кадастровых работ
 - Часть границы, сведения ЕГРН о которой позволяют однозначно определить ее положение на местности
 - Граница населенного пункта
 - 67:08:0020102 - Номер кадастрового квартала
- Характерная точка границы, сведения о которой позволяют однозначно определить ее положение на местности
 - Граница кадастрового квартала
 - Граница лесничества
 - :597 - Кадастровый номер земельного участка

Схема расположения границ публичного сервитута

Выносной лист 7



Масштаб 1:5000

- Условные обозначения

 - Часть границы, местоположение которой определено при выполнении кадастровых работ
 - Обозначение новой характерной точки
 - Граница кадастрового квартала
 - Граница лесничества
 - Кадастровый номер земельного участка
- Характерная точка границы, сведения о которой позволяют однозначно определить ее положение на местности
 - Часть границы, сведения ЕГРН о которой позволяют однозначно определить ее положение на местности
 - Граница населенного пункта
 - Номер кадастрового квартала

Схема расположения границ публичного сервитута

Выносной лист 8




Масштаб 1:5000

- Условные обозначения

 - Часть границы, местоположение которой определено при выполнении кадастровых работ
 - 1 - Обозначение новой характерной точки
 - Граница кадастрового квартала
 - Граница лесничества
 - :668 - Кадастровый номер земельного участка
- Характерная точка границы, сведения о которой позволяют однозначно определить ее положение на местности
 - Часть границы, сведения ЕГРН о которой позволяют однозначно определить ее положение на местности
 - Граница населенного пункта
 - 67:08:0020102 - Номер кадастрового квартала

Схема расположения границ публичного сервитута

Выносной лист 9

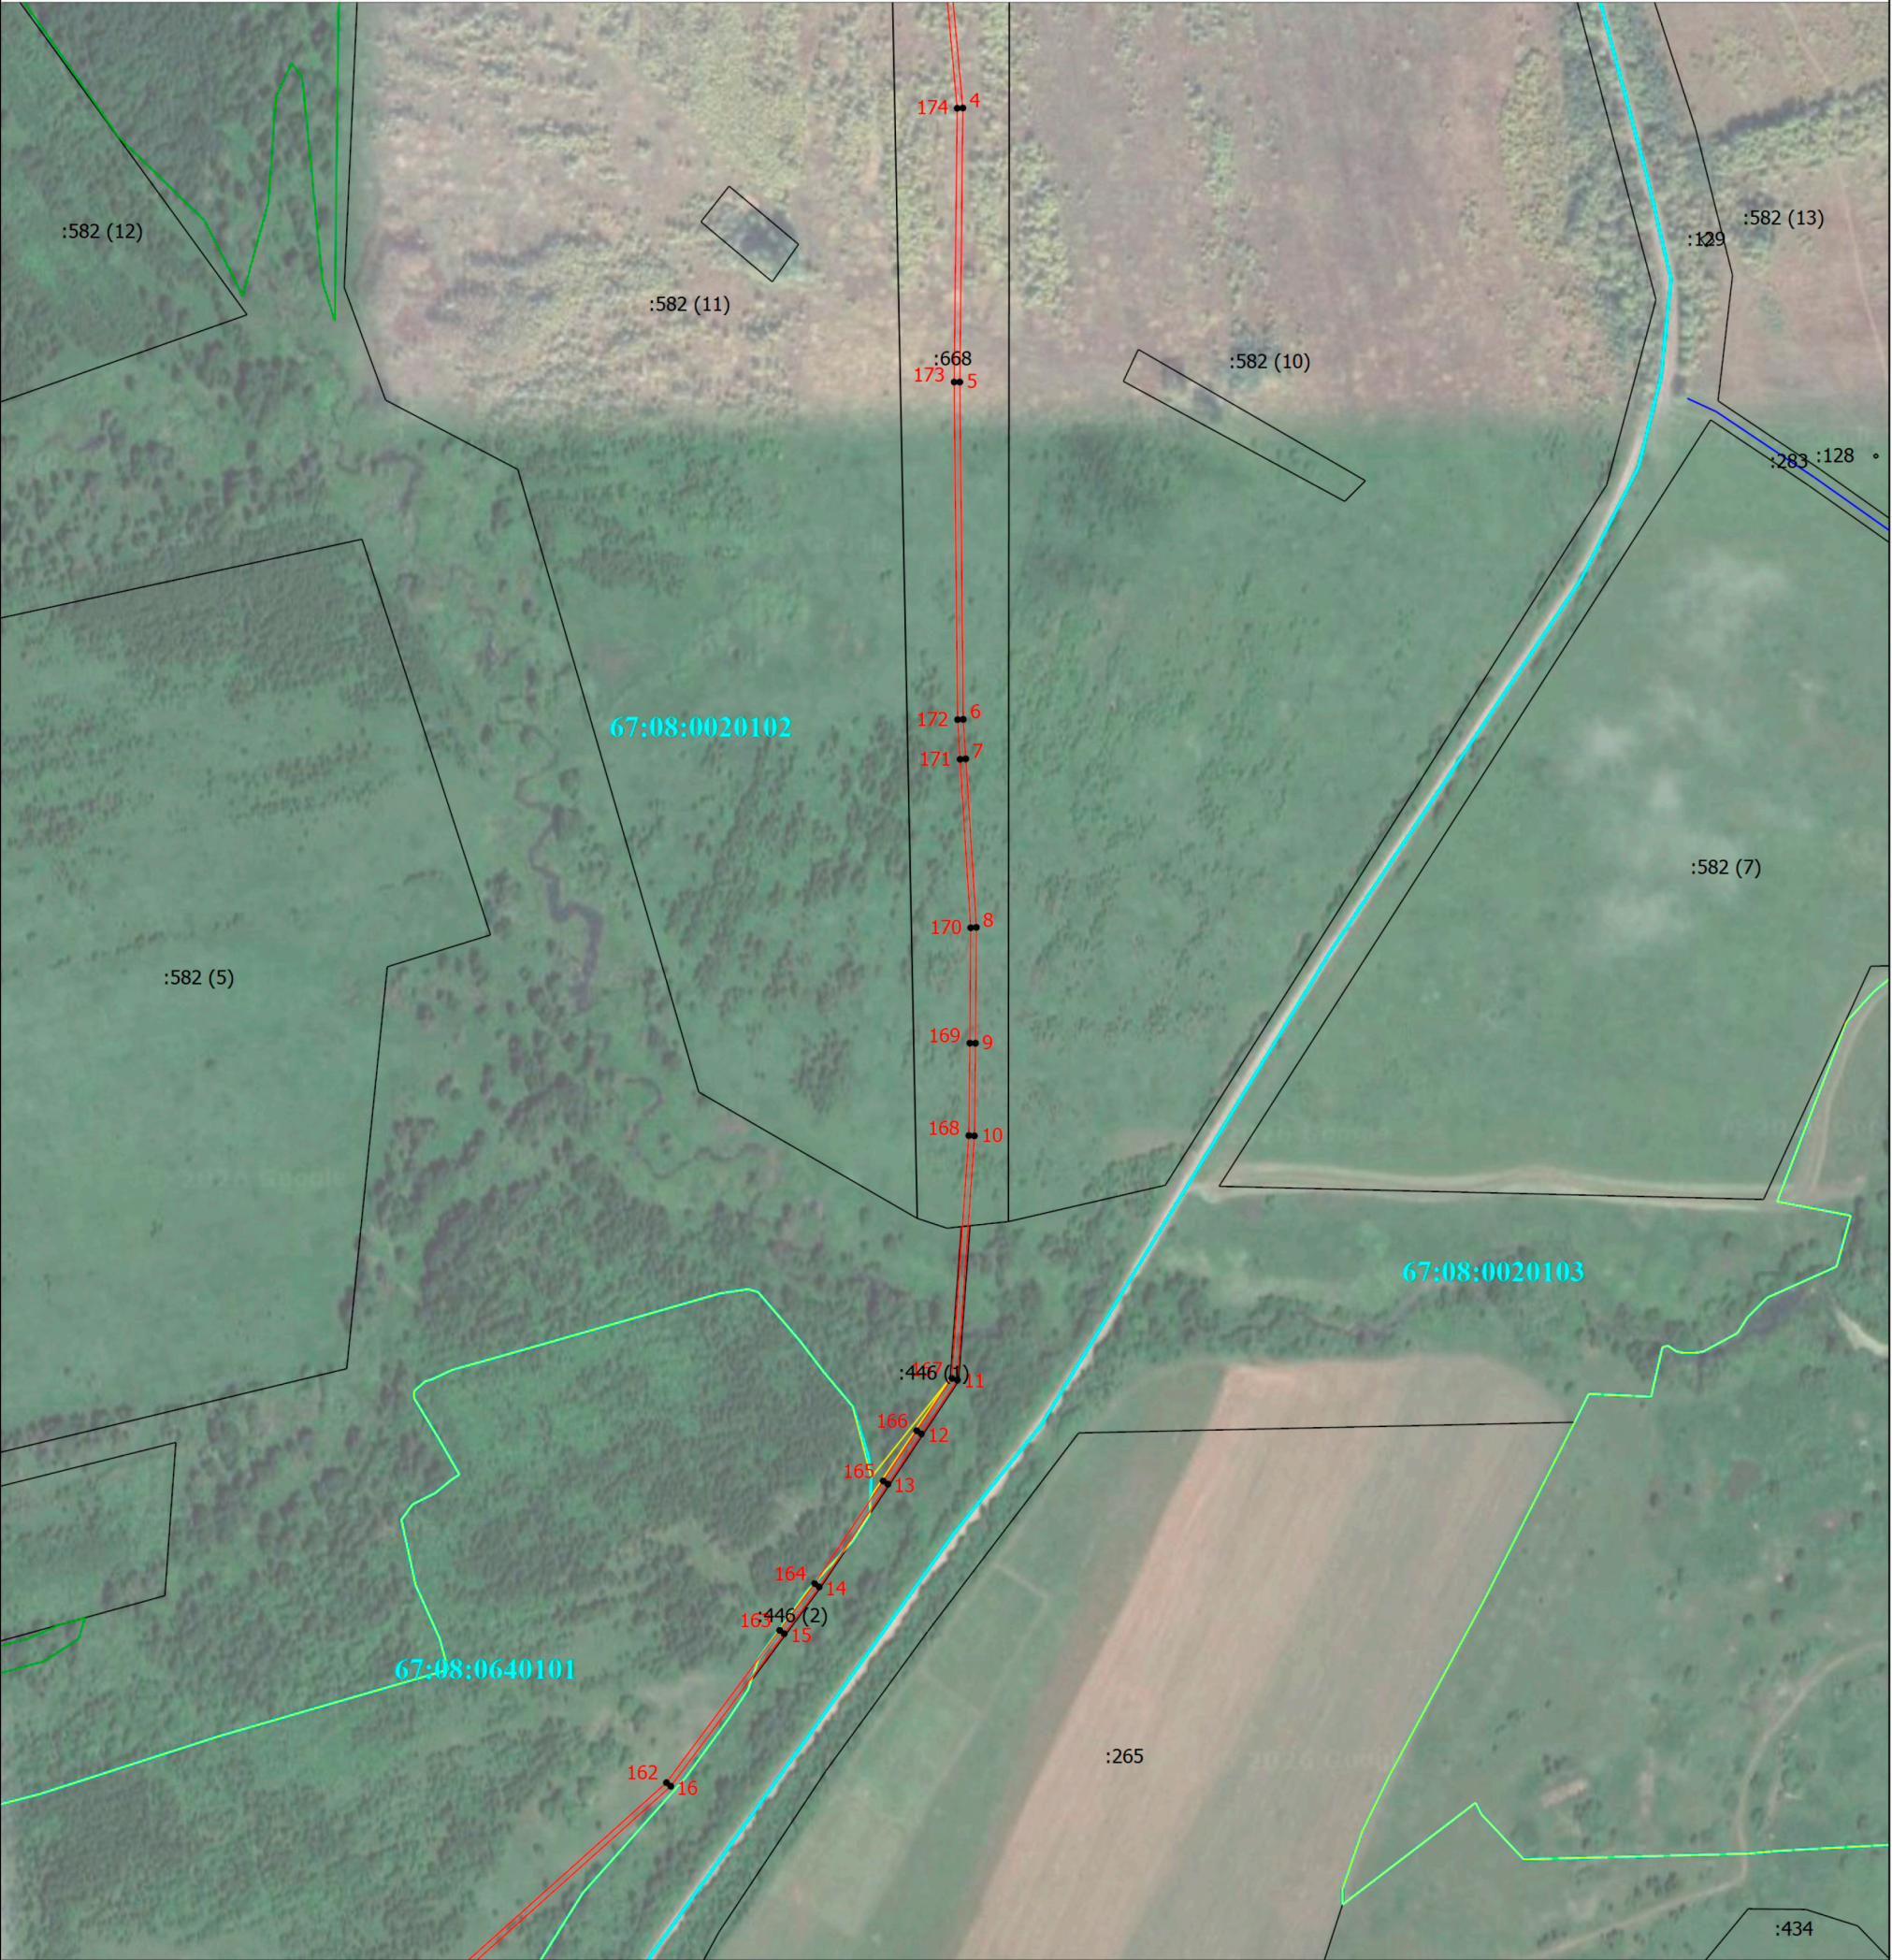


Масштаб 1:5000

- Условные обозначения

 - Часть границы, местоположение которой определено при выполнении кадастровых работ
 - Обозначение новой характерной точки
 - Граница кадастрового квартала
 - Граница лесничества
 - Кадастровый номер земельного участка
- Характерная точка границы, сведения о которой позволяют однозначно определить ее положение на местности
 - Часть границы, сведения ЕГРН о которой позволяют однозначно определить ее положение на местности
 - Граница населенного пункта
 - Номер кадастрового квартала

Схема расположения границ публичного сервитута

Выносной лист 10

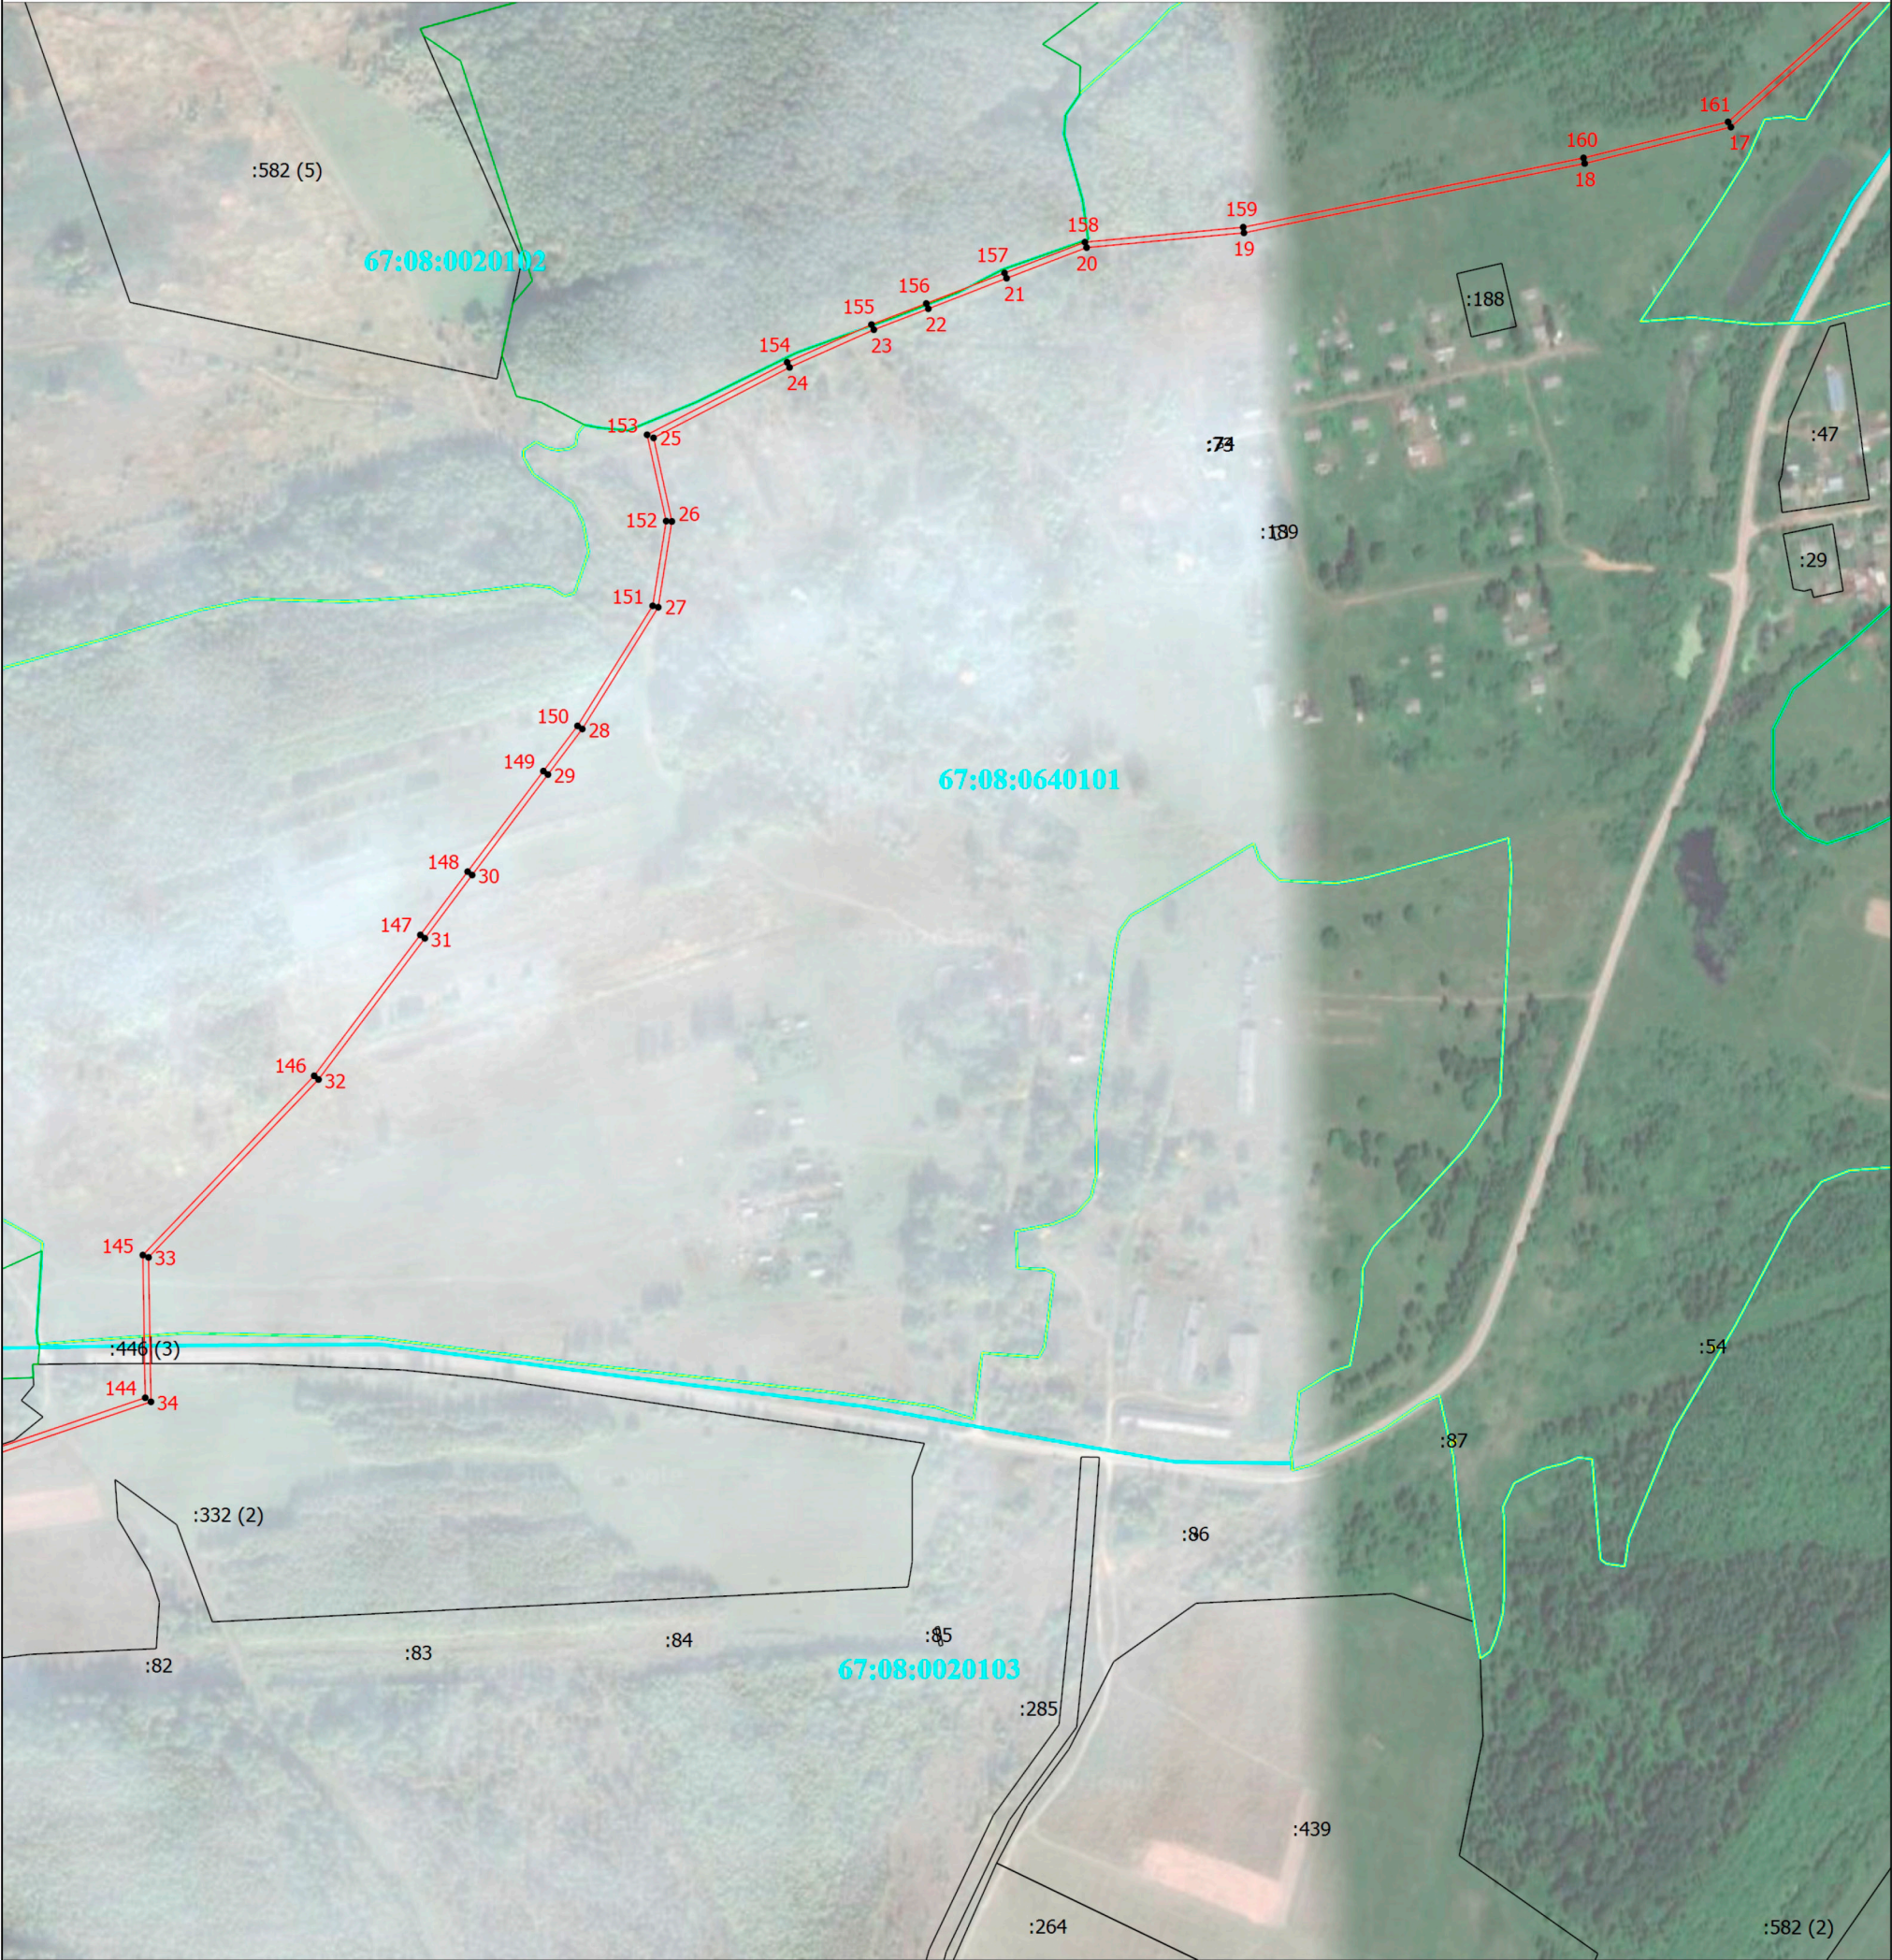


Масштаб 1:5000

- Условные обозначения

 - Часть границы, местоположение которой определено при выполнении кадастровых работ
 - Обозначение новой характерной точки
 - Граница кадастрового квартала
 - Граница лесничества
 - Кадастровый номер земельного участка
- Характерная точка границы, сведения о которой позволяют однозначно определить ее положение на местности
 - Часть границы, сведения ЕГРН о которой позволяют однозначно определить ее положение на местности
 - Граница населенного пункта
 - Номер кадастрового квартала

Схема расположения границ публичного сервитута

Выносной лист 11

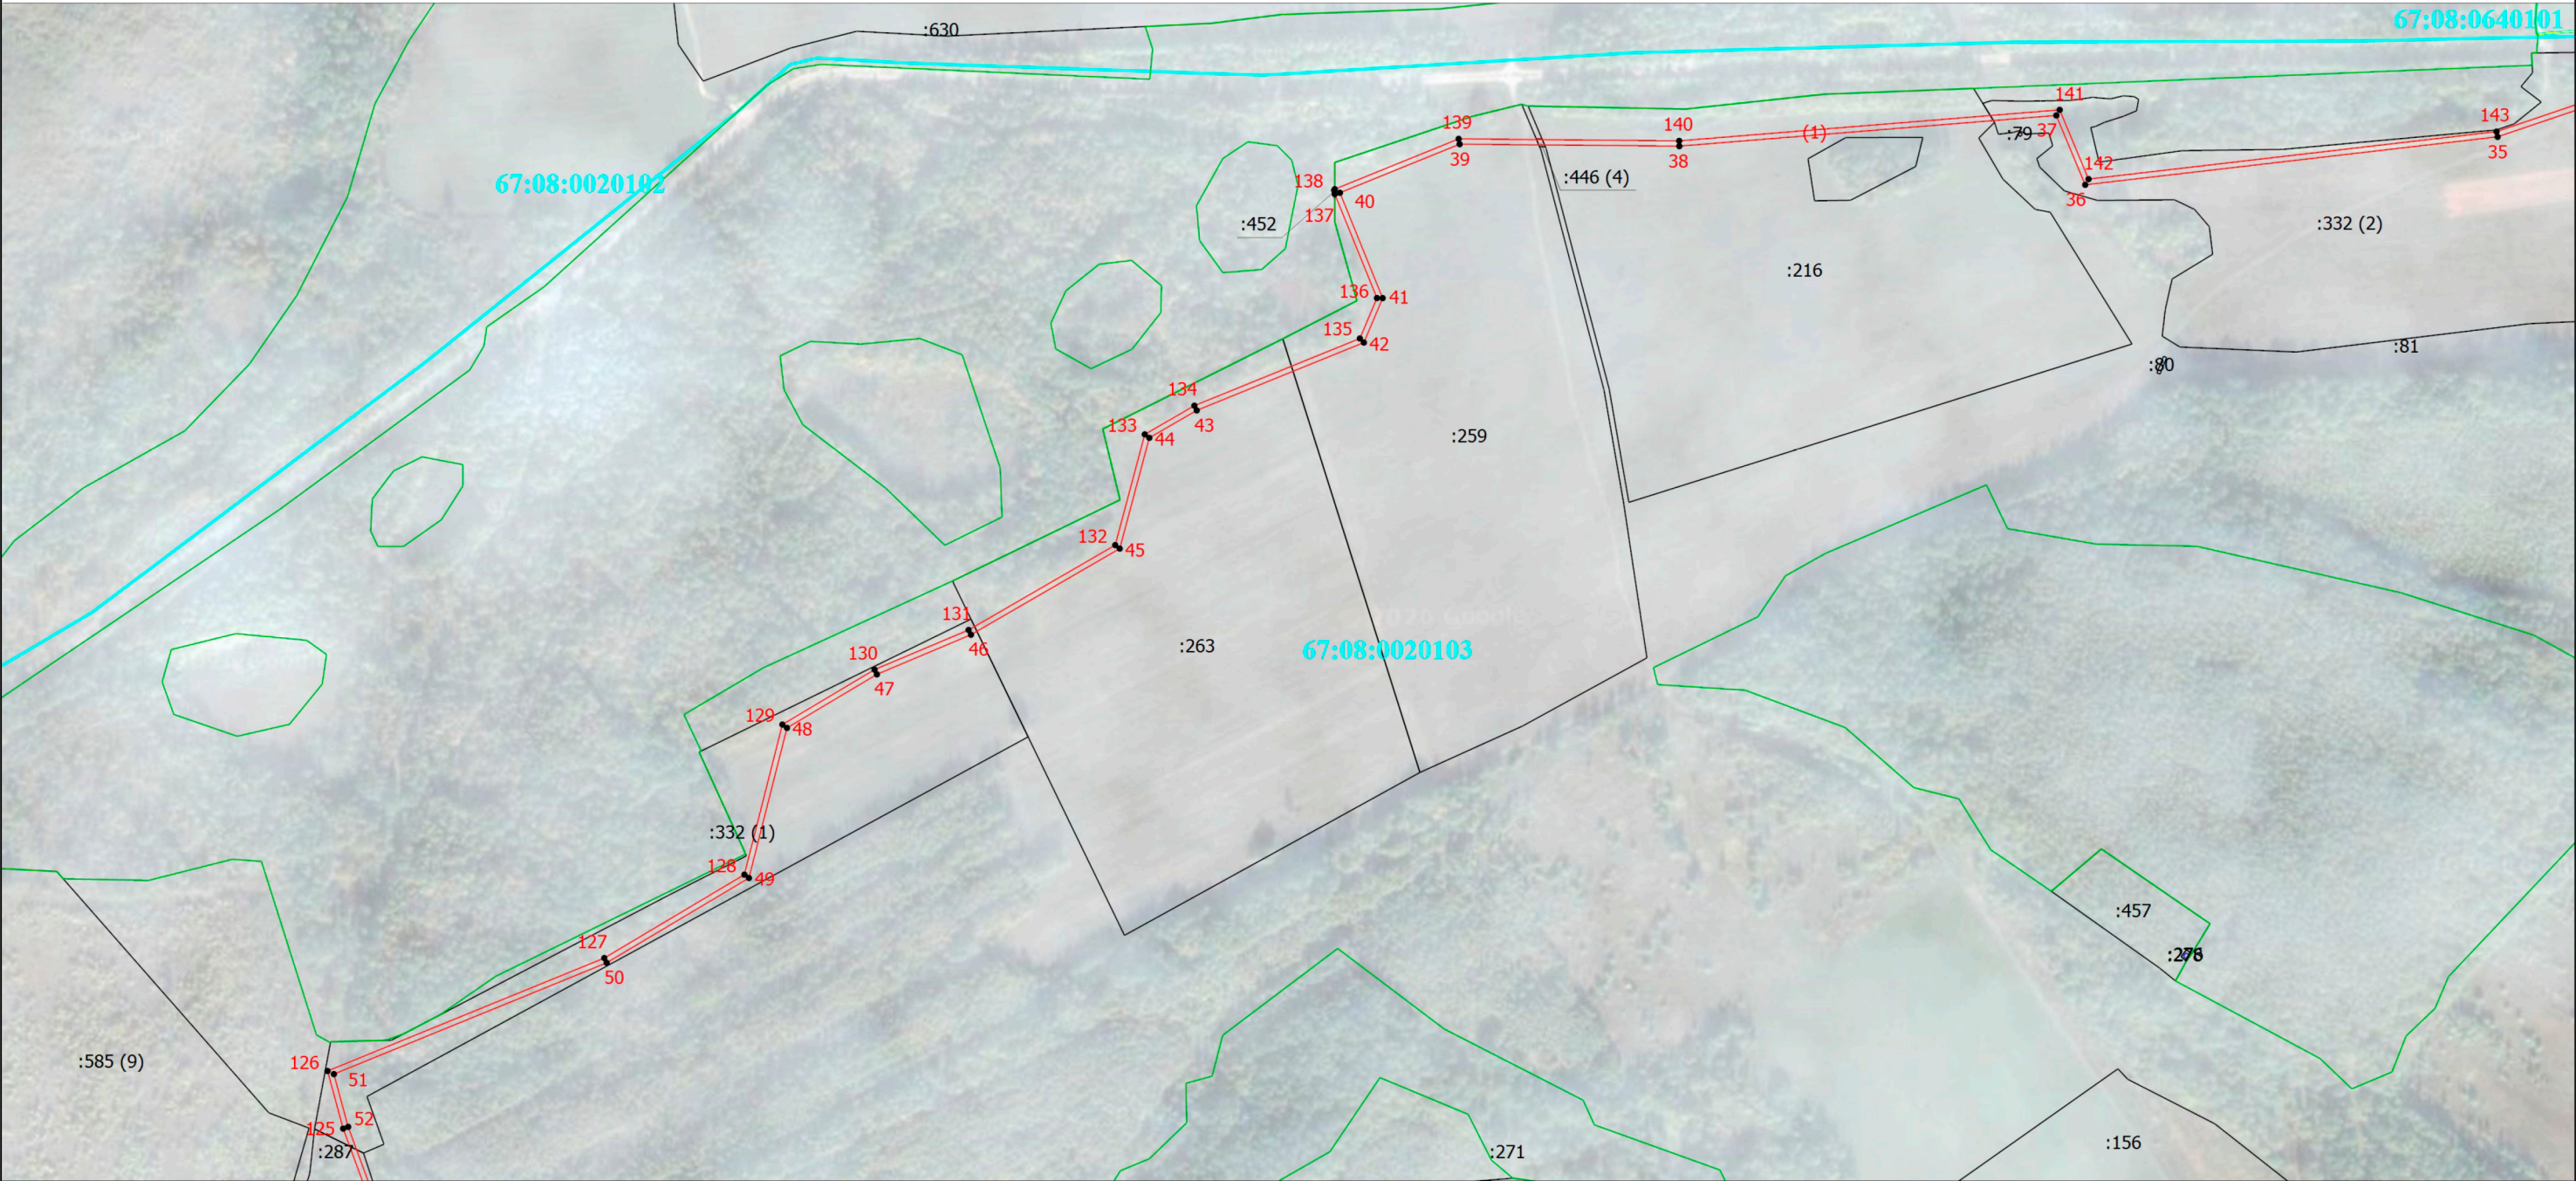

Масштаб 1:5000

- Условные обозначения

 - Часть границы, местоположение которой определено при выполнении кадастровых работ
 - 1 - Обозначение новой характерной точки
 - Граница кадастрового квартала
 - Граница лесничества
 - :630 - Кадастровый номер земельного участка
- Характерная точка границы, сведения о которой позволяют однозначно определить ее положение на местности
 - Часть границы, сведения ЕГРН о которой позволяют однозначно определить ее положение на местности
 - Граница населенного пункта
 - 67:08:0020102 - Номер кадастрового квартала

Схема расположения границ публичного сервитута

Выносной лист 12




Масштаб 1:5000

- Условные обозначения

 - Часть границы, местоположение которой определено при выполнении кадастровых работ
 - Обозначение новой характерной точки
 - Граница кадастрового квартала
 - Граница лесничества
 - 67:08:0020103 - Номер кадастрового квартала
- Характерная точка границы, сведения о которой позволяют однозначно определить ее положение на местности
 - Часть границы, сведения ЕГРН о которой позволяют однозначно определить ее положение на местности
 - Граница населенного пункта
 - :173 - Кадастровый номер земельного участка

Схема расположения границ публичного сервитута

Выносной лист 13

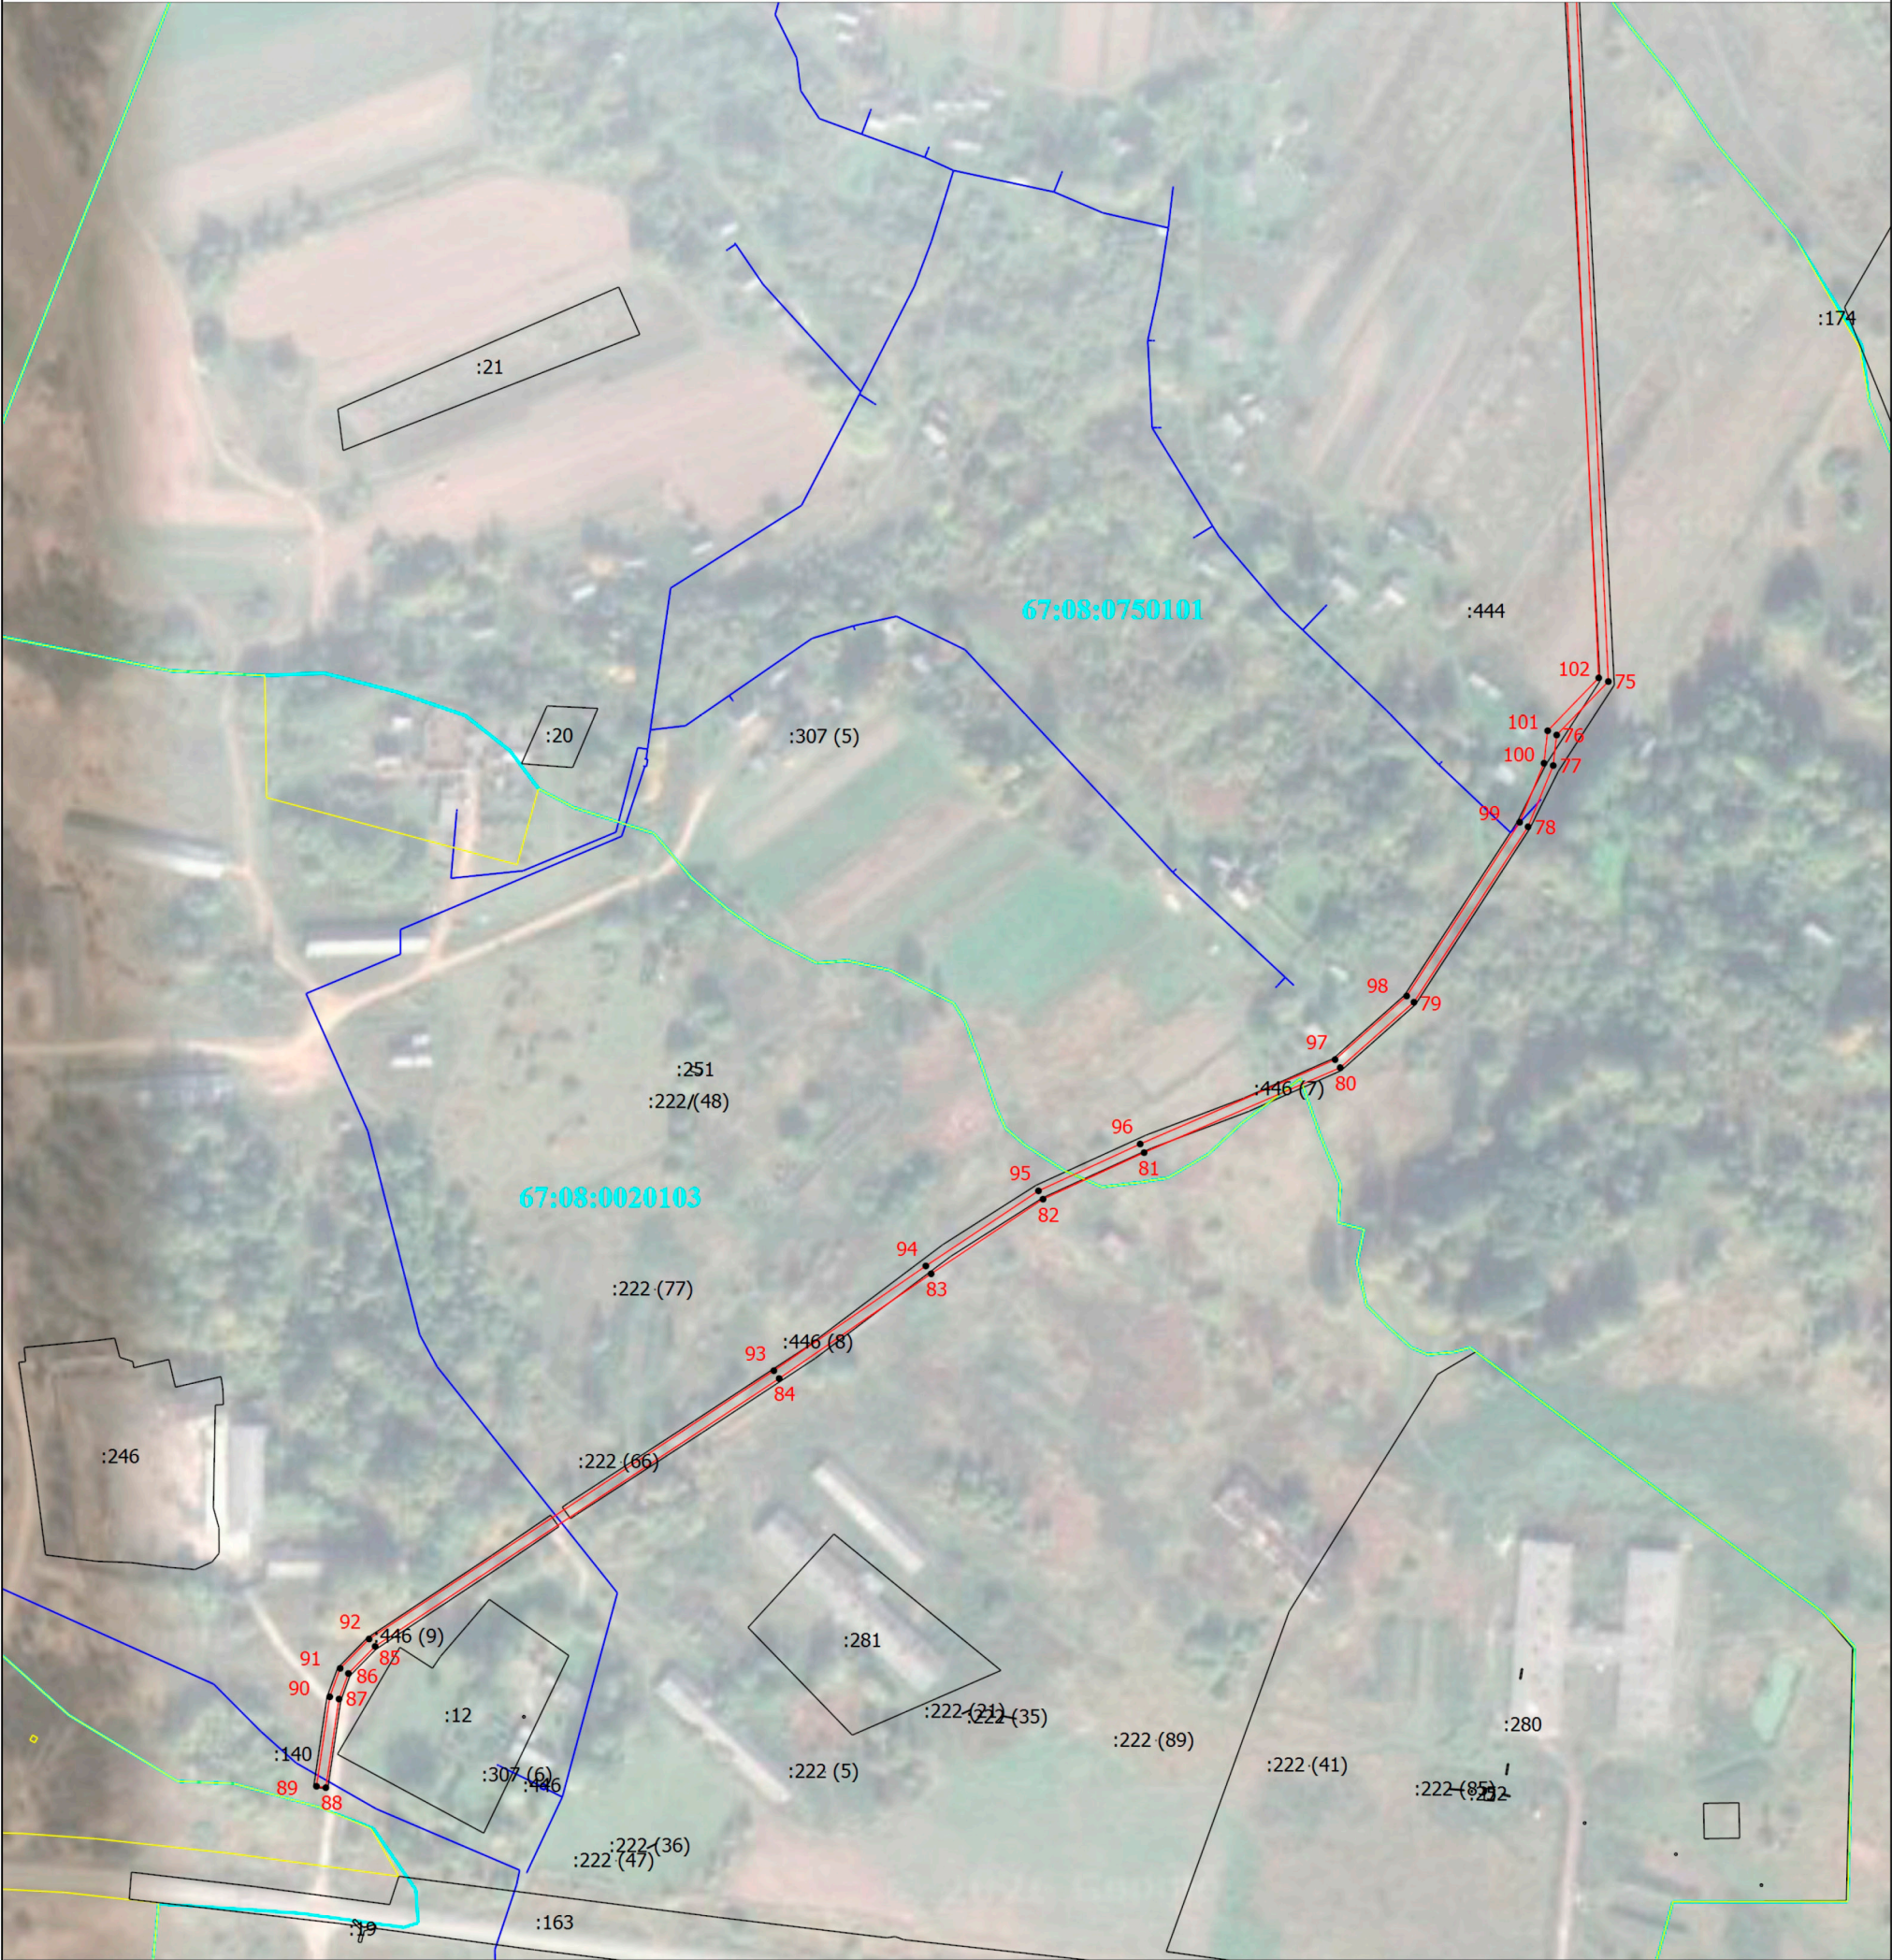

Масштаб 1:3000

- Условные обозначения
- Часть границы, местоположение которой определено при выполнении кадастровых работ
 - Обозначение новой характерной точки
 - Граница сооружения
 - Граница населенного пункта
 - Кадастровый номер земельного участка
 - Характерная точка границы, сведения о которой позволяют однозначно определить ее положение на местности
 - Часть границы, сведения ЕГРН о которой позволяют однозначно определить ее положение на местности
 - Граница кадастрового квартала
 - Граница лесничества
 - Номер кадастрового квартала