


# Обзорная схема границ объекта

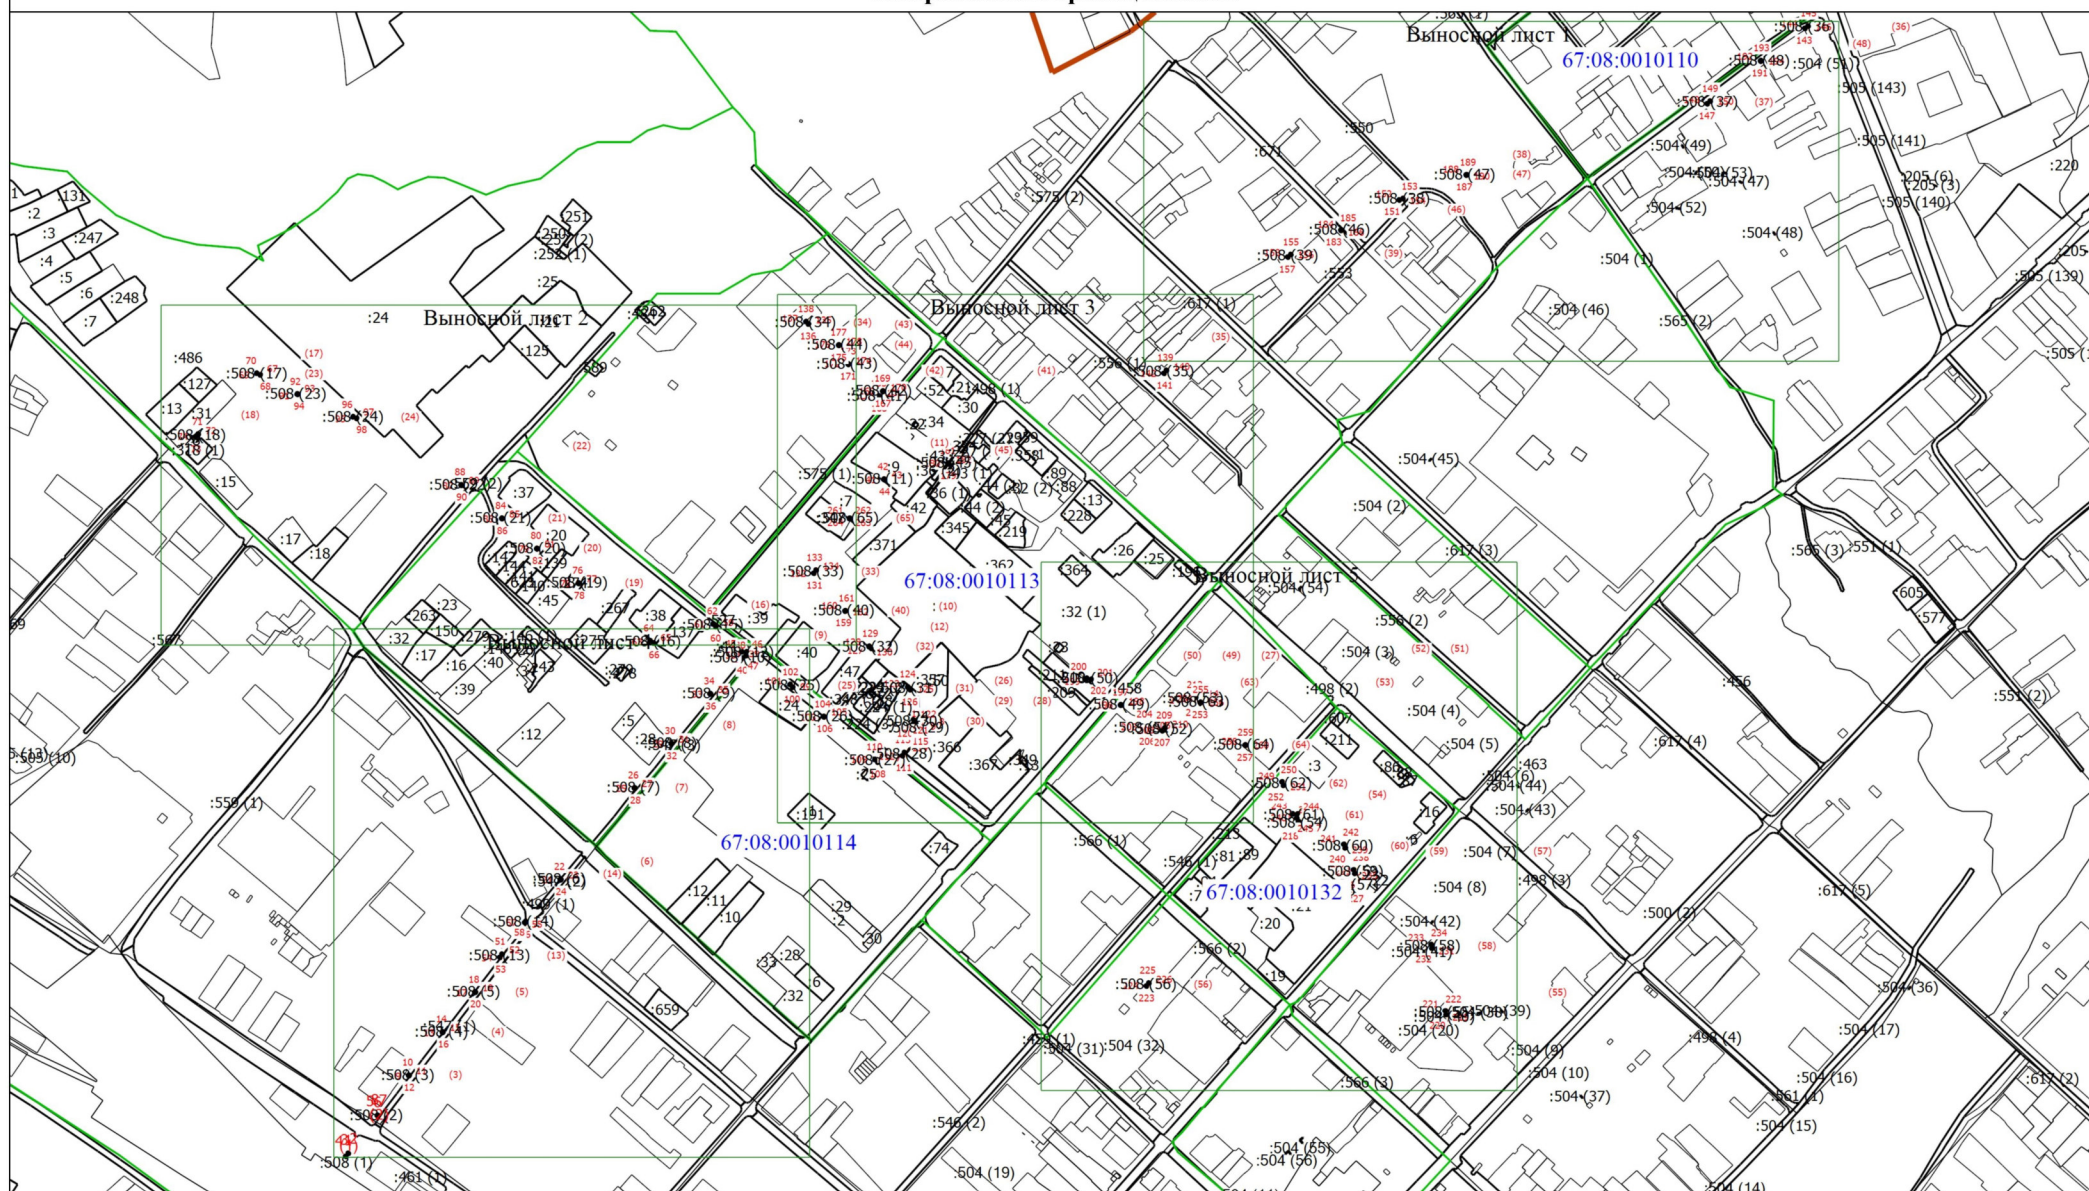

Масштаб 1:6000

Дата " 29 " июля 2026 г.


Подпись  Е. П. Сазоненкова

Место для оттиска печати (при наличии) лица, составившего описание местоположения границ объекта



# Схема расположения границ публичного сервитута

Выносной лист 1

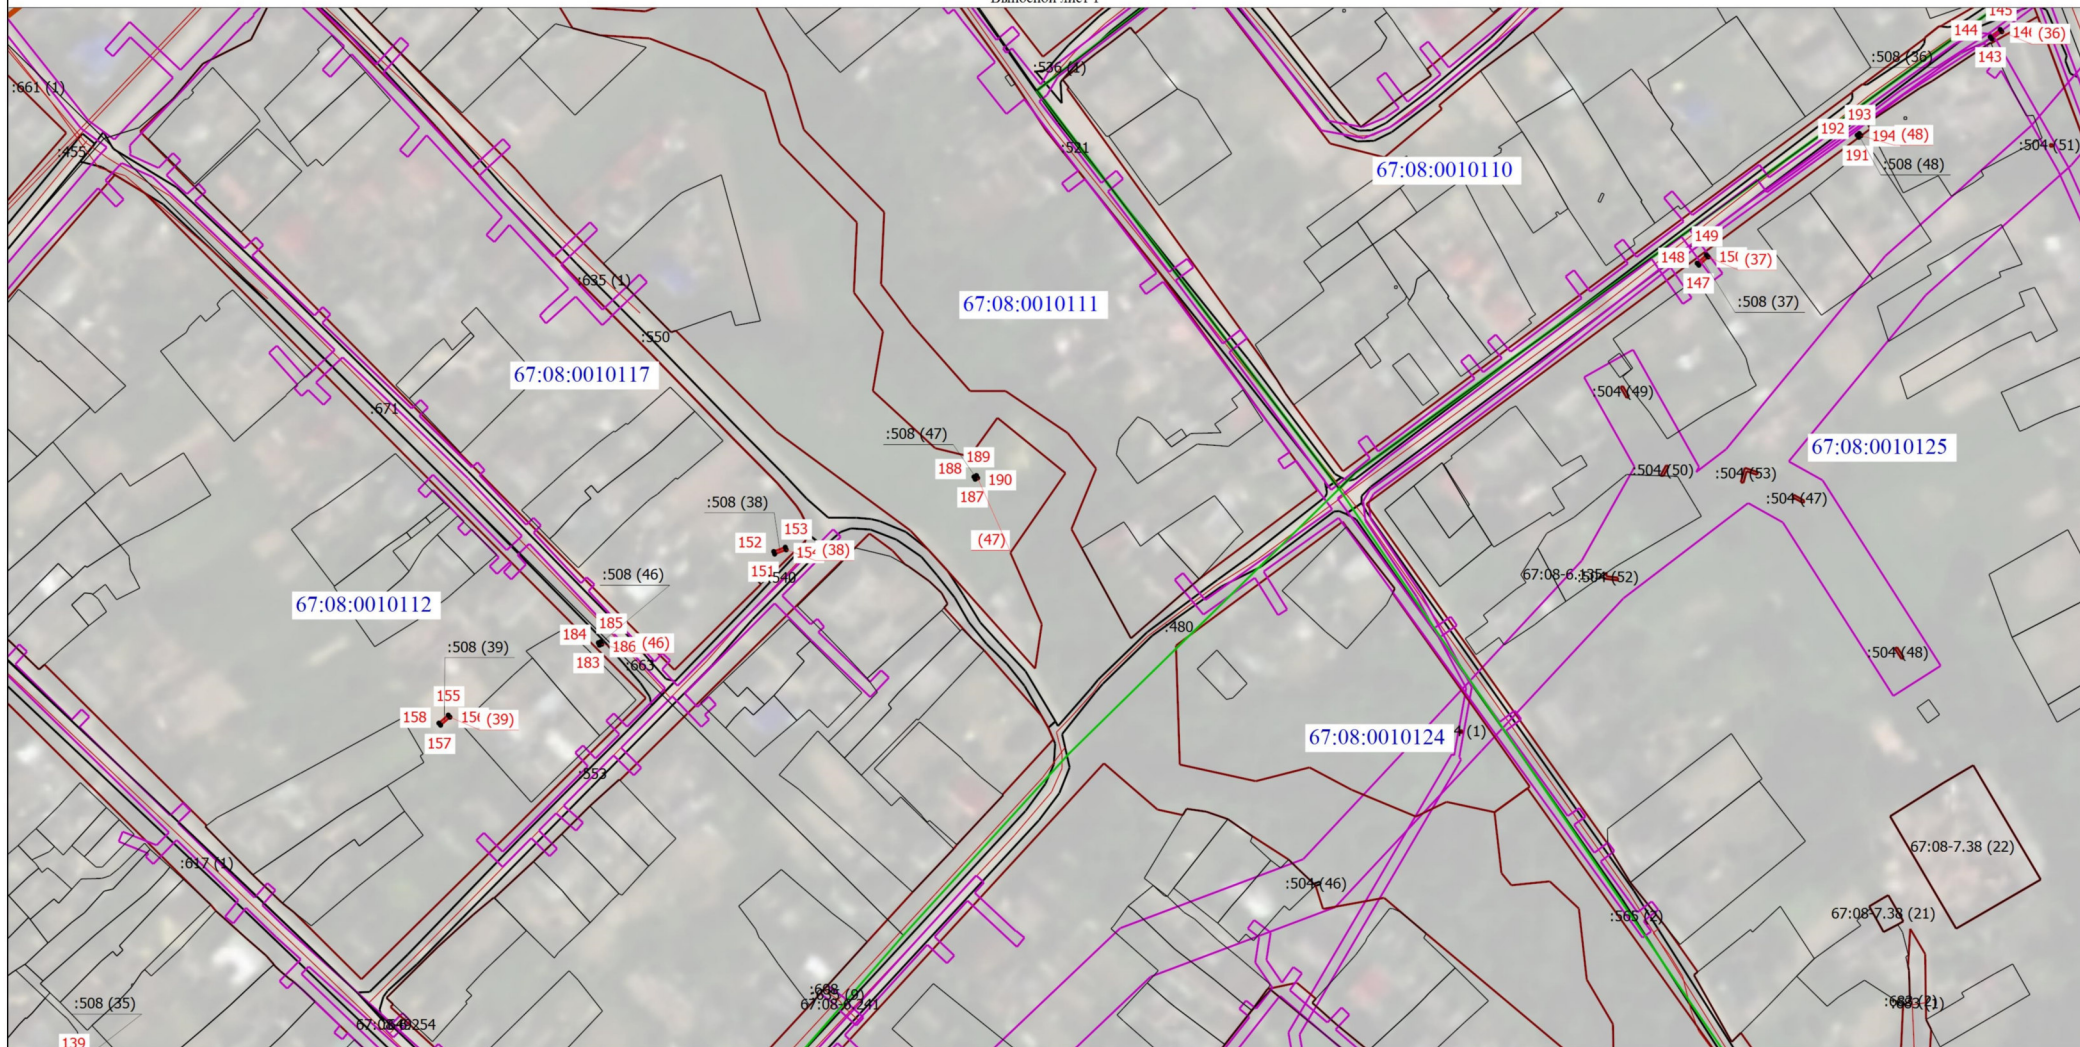

Масштаб 1:2000

## Условные обозначения

- 1 - Обозначение новой характерной точки
- Граница населенного пункта
- Граница земельного участка в составе Единого землепользования

- - Характерная точка границы
- Граница территориальной зоны
- 67:08:0010110 - Номер кадастрового квартала

- Граница кадастрового квартала
- Граница зоны с особыми условиями

Подпись  Е. П. Сазоненкова


Место для оттиска печати (при наличии) лица, составившего описание местоположения границ объекта



Дата " 29 " июля 2026 г.

# Схема расположения границ публичного сервитута

Выносной лист 2

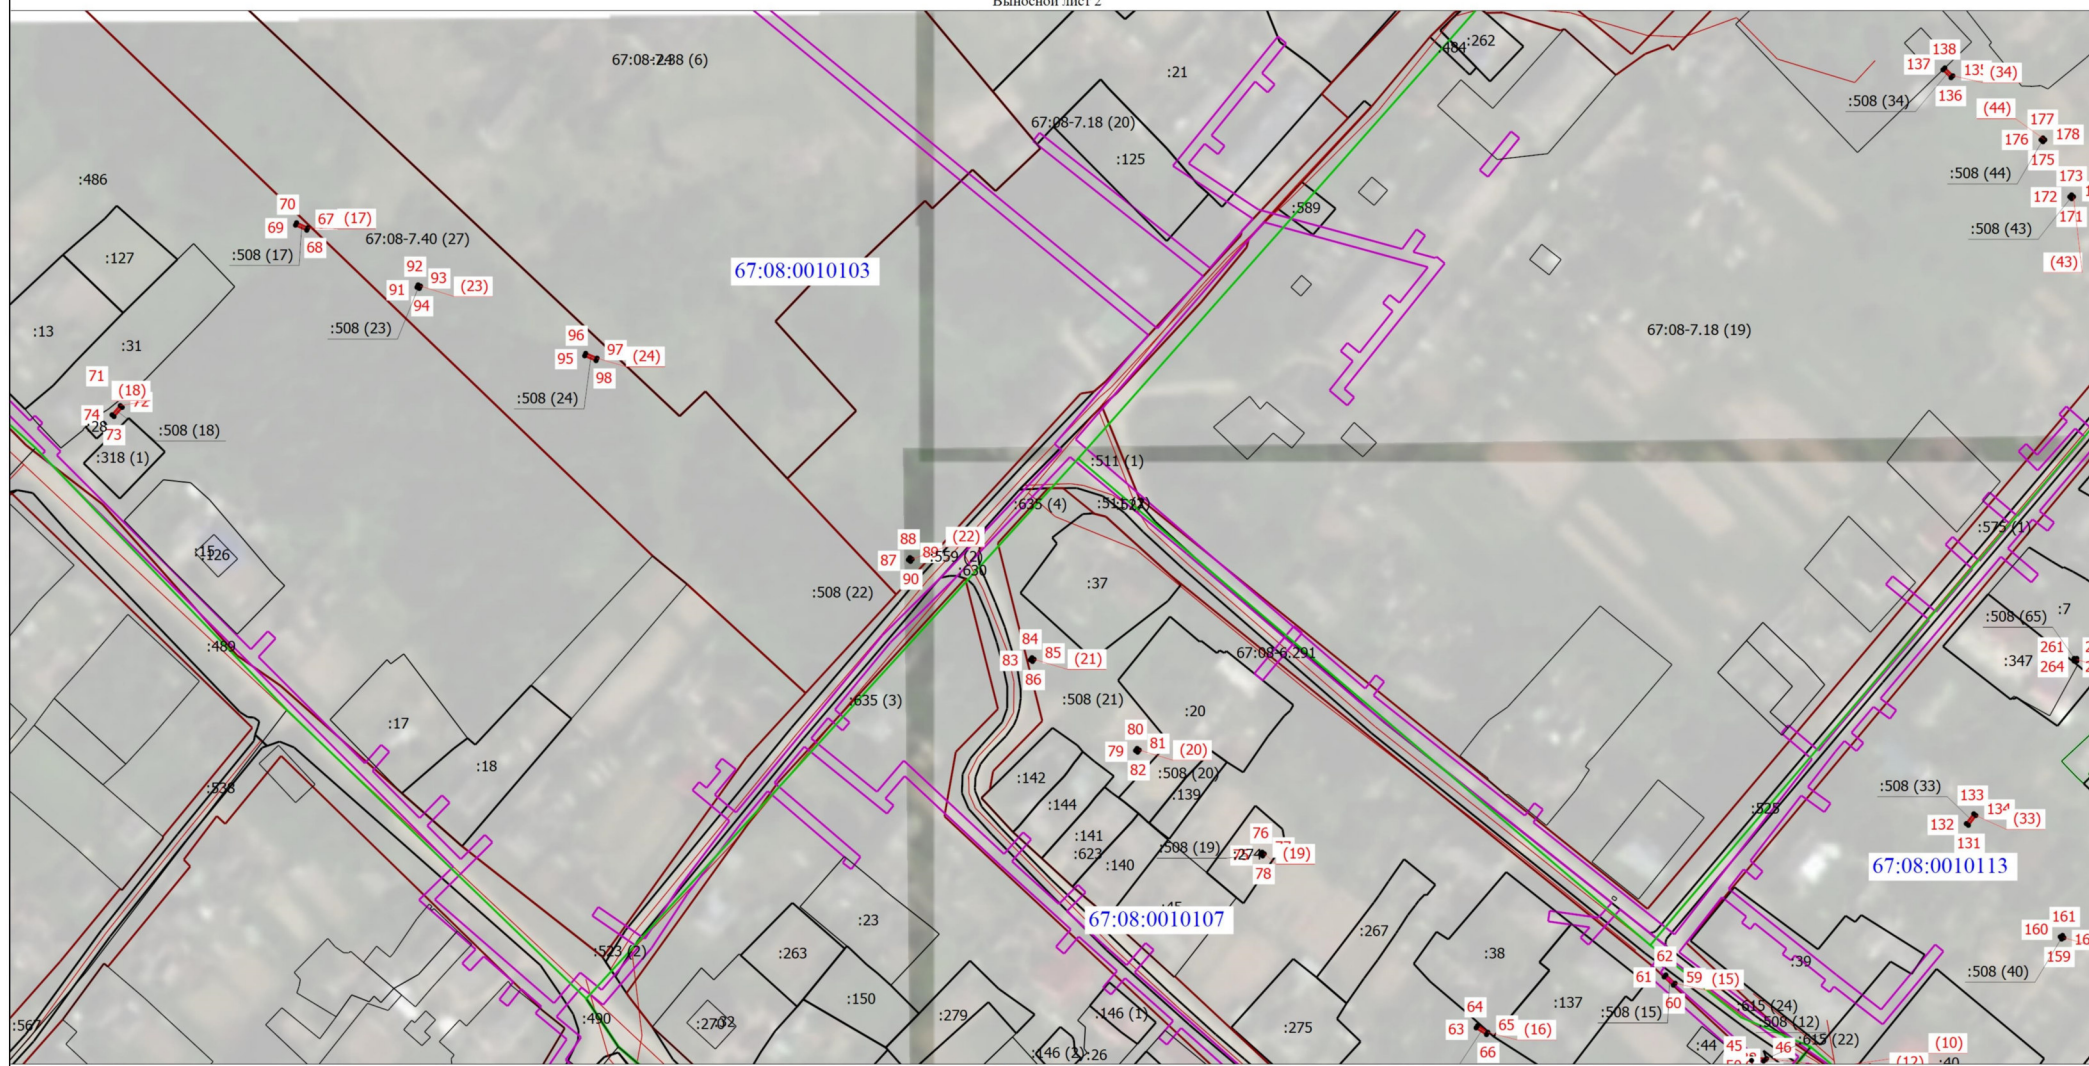

Масштаб 1:2000

## Условные обозначения

- 1 - Обозначение новой характерной точки
- - Граница населенного пункта
- - Граница земельного участка в составе Единого землепользования

- - Характерная точка границы
- - Граница территориальной зоны
- 67:08:0010110 - Номер кадастрового квартала

- - Граница кадастрового квартала
- - Граница зоны с особыми условиями

Подпись *Е. П. Сазоненкова*


Место для оттиска печати (при наличии) лица, составившего описание местоположения границ объекта



Дата " 29 " июля 2026 г.

# Схема расположения границ публичного сервитута

Выносной лист 3

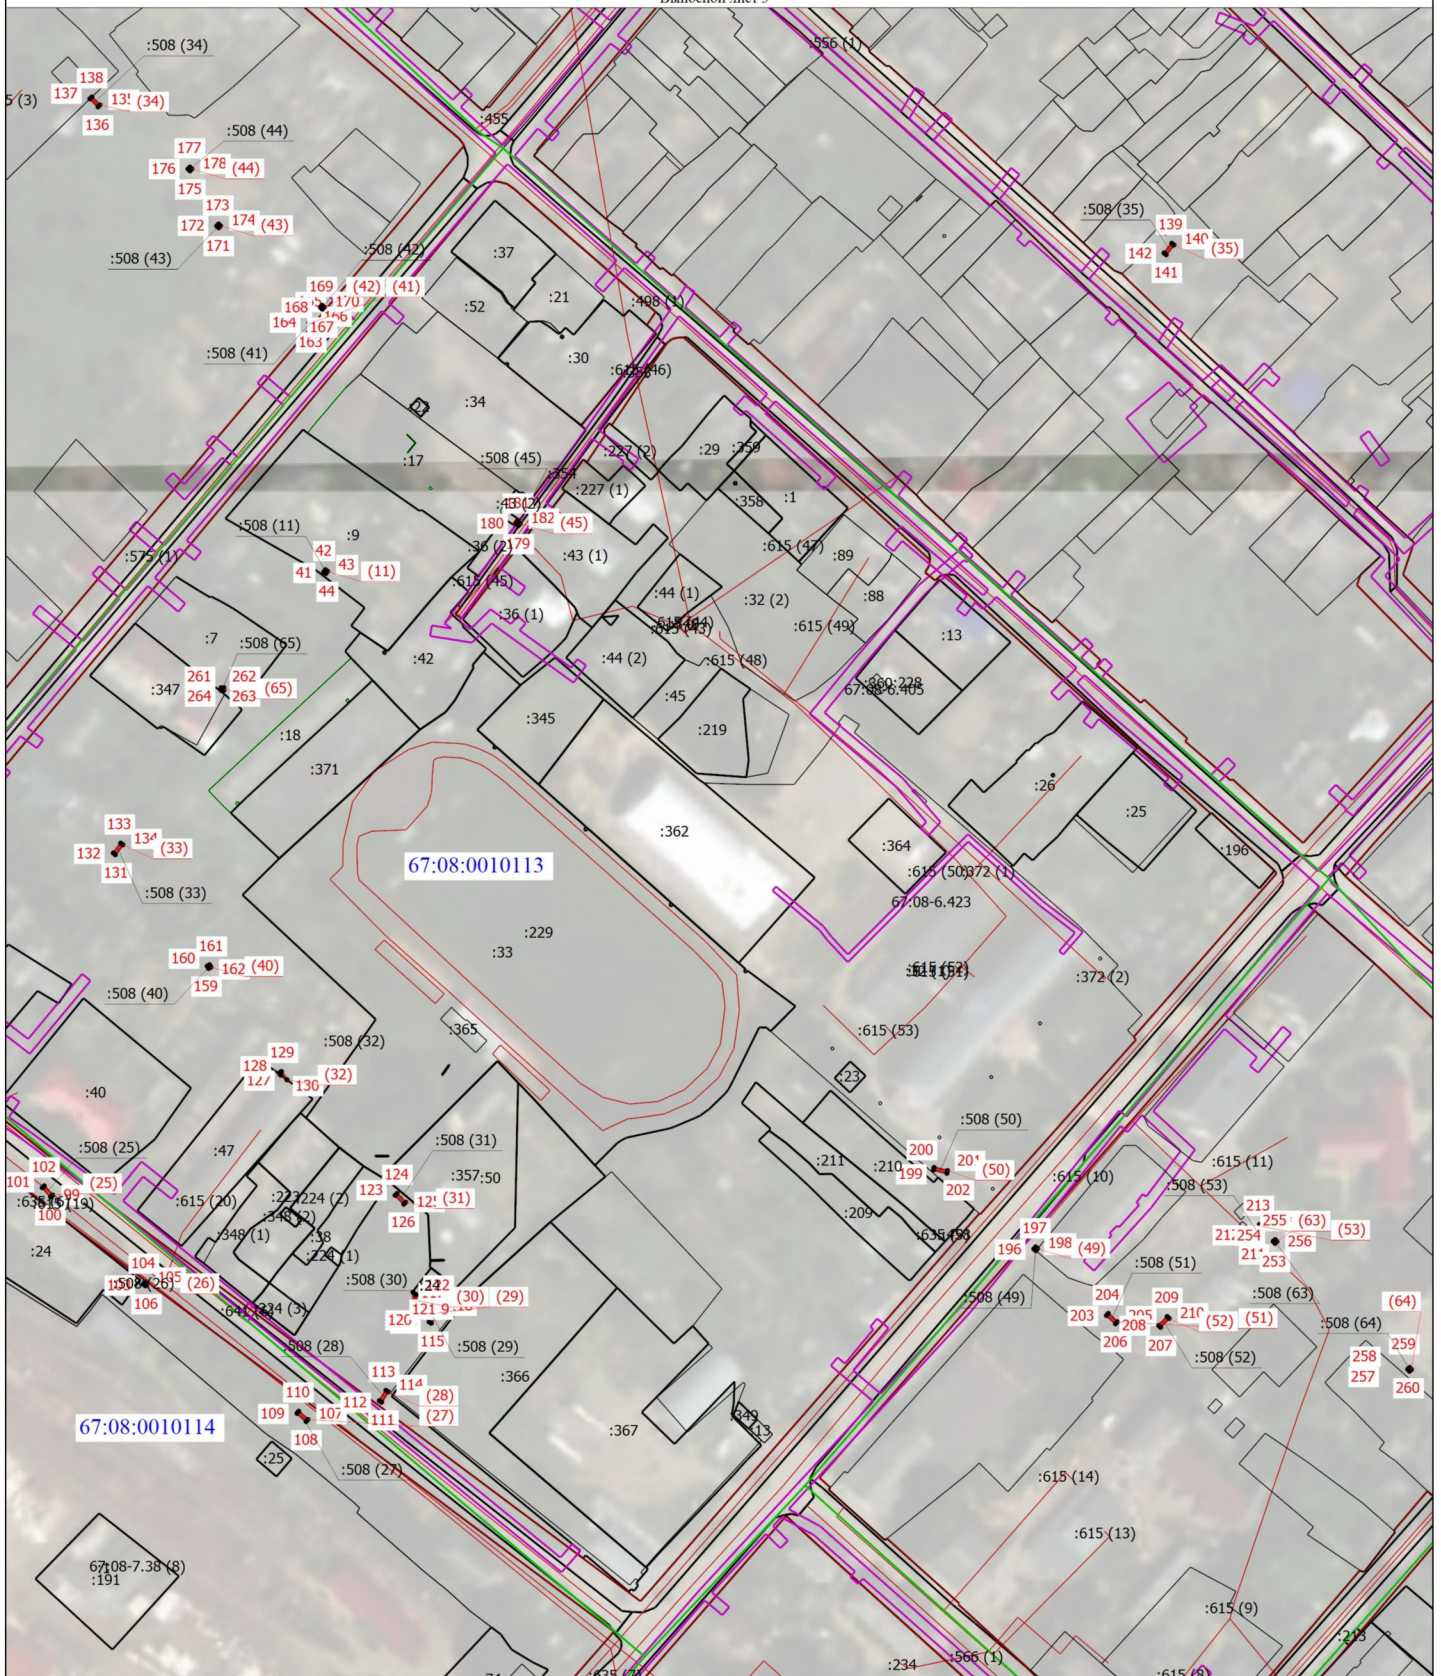

Масштаб 1:2000

Условные обозначения

- |   |                                                                 |               |                                |   |                                    |
|---|-----------------------------------------------------------------|---------------|--------------------------------|---|------------------------------------|
| 1 | - Обозначение новой характерной точки                           | •             | - Характерная точка границы    | — | - Граница кадастрового квартала    |
| — | - Граница населенного пункта                                    | —             | - Граница территориальной зоны | — | - Граница зоны с особыми условиями |
| — | - Граница земельного участка в составе Единого землепользования | 67:08:0010110 | - Номер кадастрового квартала  |   |                                    |

Подпись  Е. П. Сазоненкова


Место для оттиска печати (при наличии) лица, составившего описание местоположения границ объекта



Дата " 29 " июля 2026 г.

# Схема расположения границ публичного сервитута

Выносной лист 4

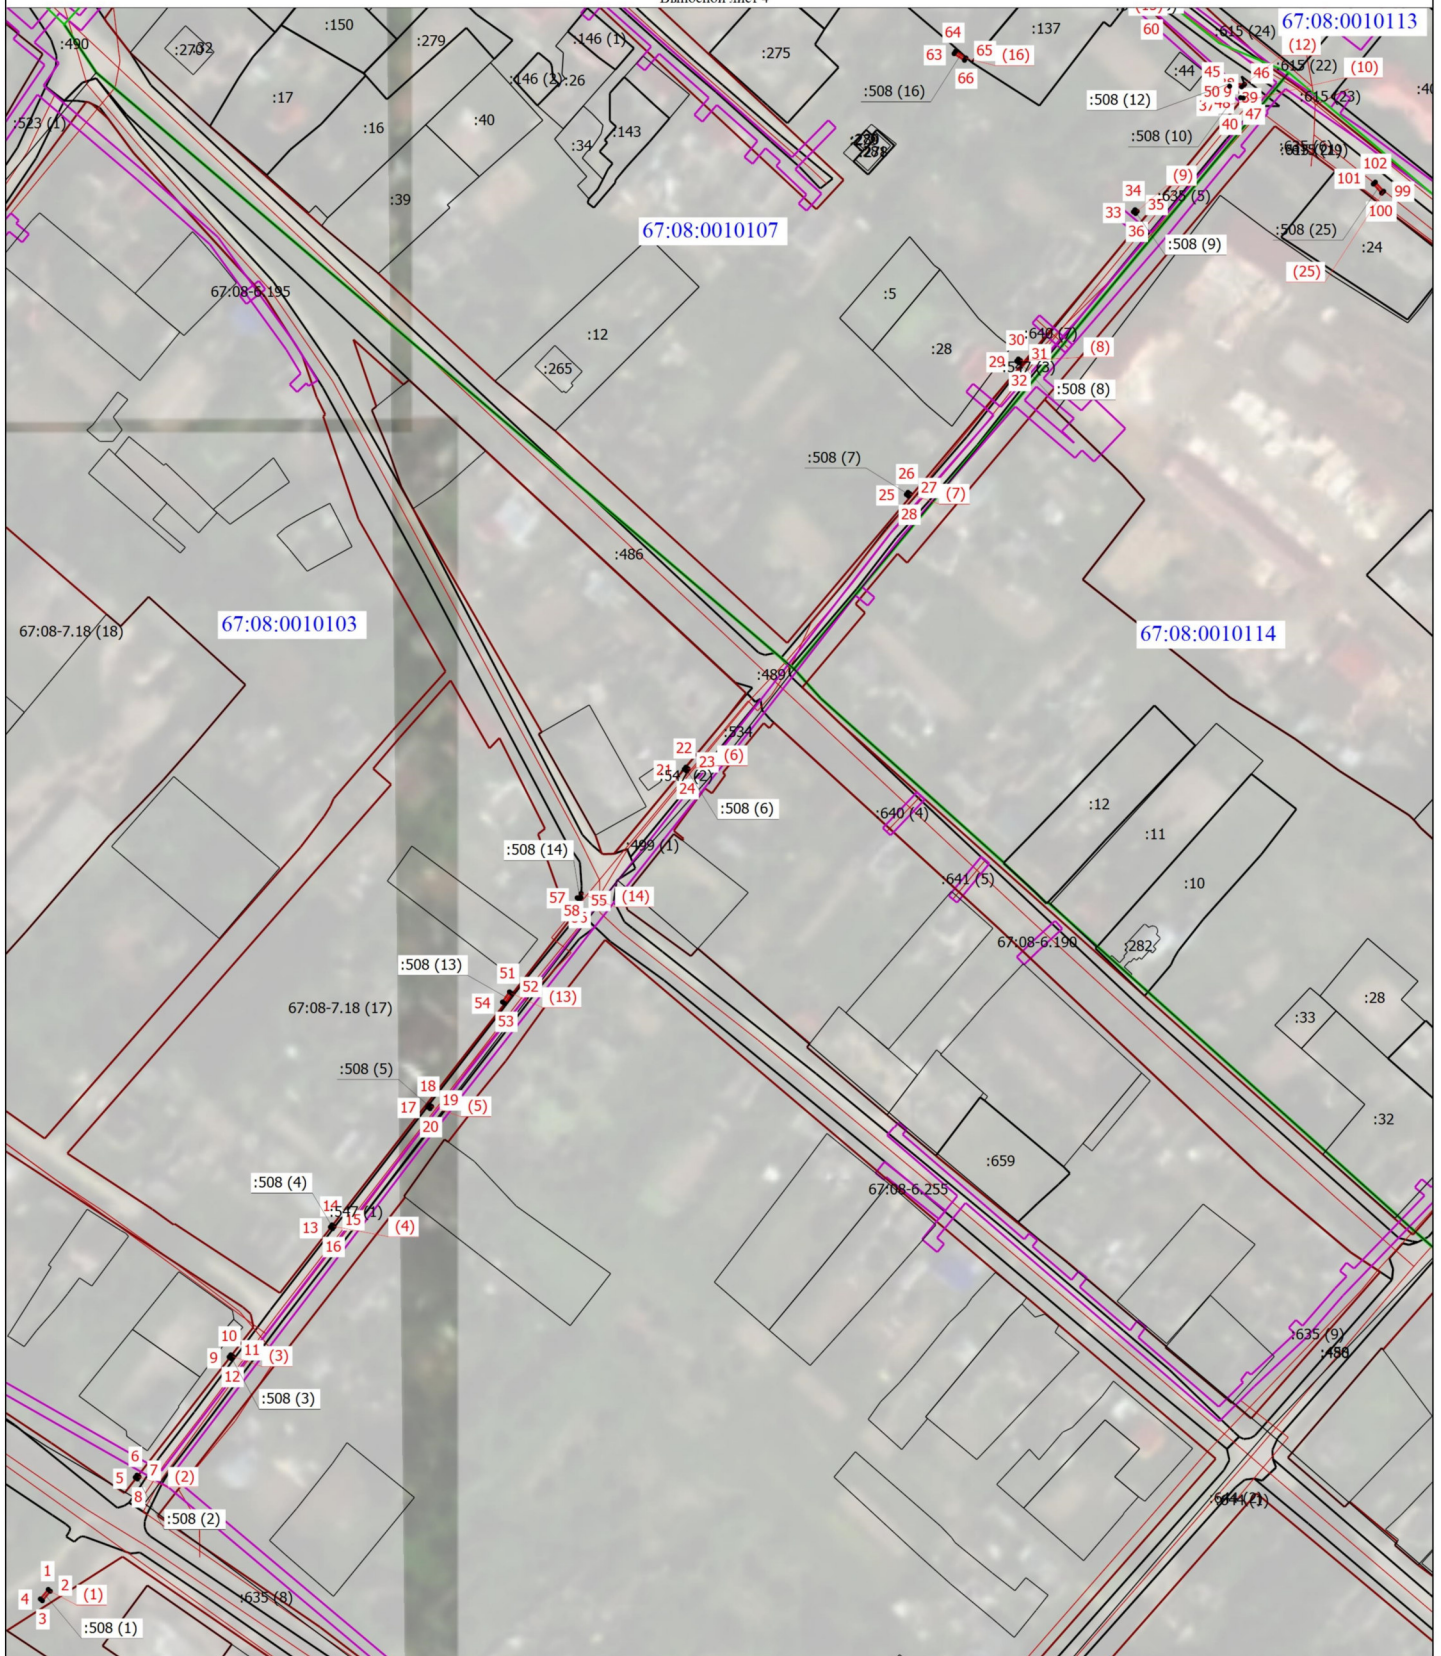

Масштаб 1:2000

## Условные обозначения

- 1 - Обозначение новой характерной точки
- - Граница населенного пункта
- - Граница земельного участка в составе Единого землепользования

- - Характерная точка границы
- - Граница территориальной зоны
- 67:08:0010110 - Номер кадастрового квартала

- - Граница кадастрового квартала
- - Граница зоны с особыми условиями

Подпись  Е. П. Сазоненкова


Место для оттиска печати (при наличии) лица, составившего описание местоположения границ объекта



Дата " 29 " июля 2026 г.

# Схема расположения границ публичного сервитута

Выносной лист 5

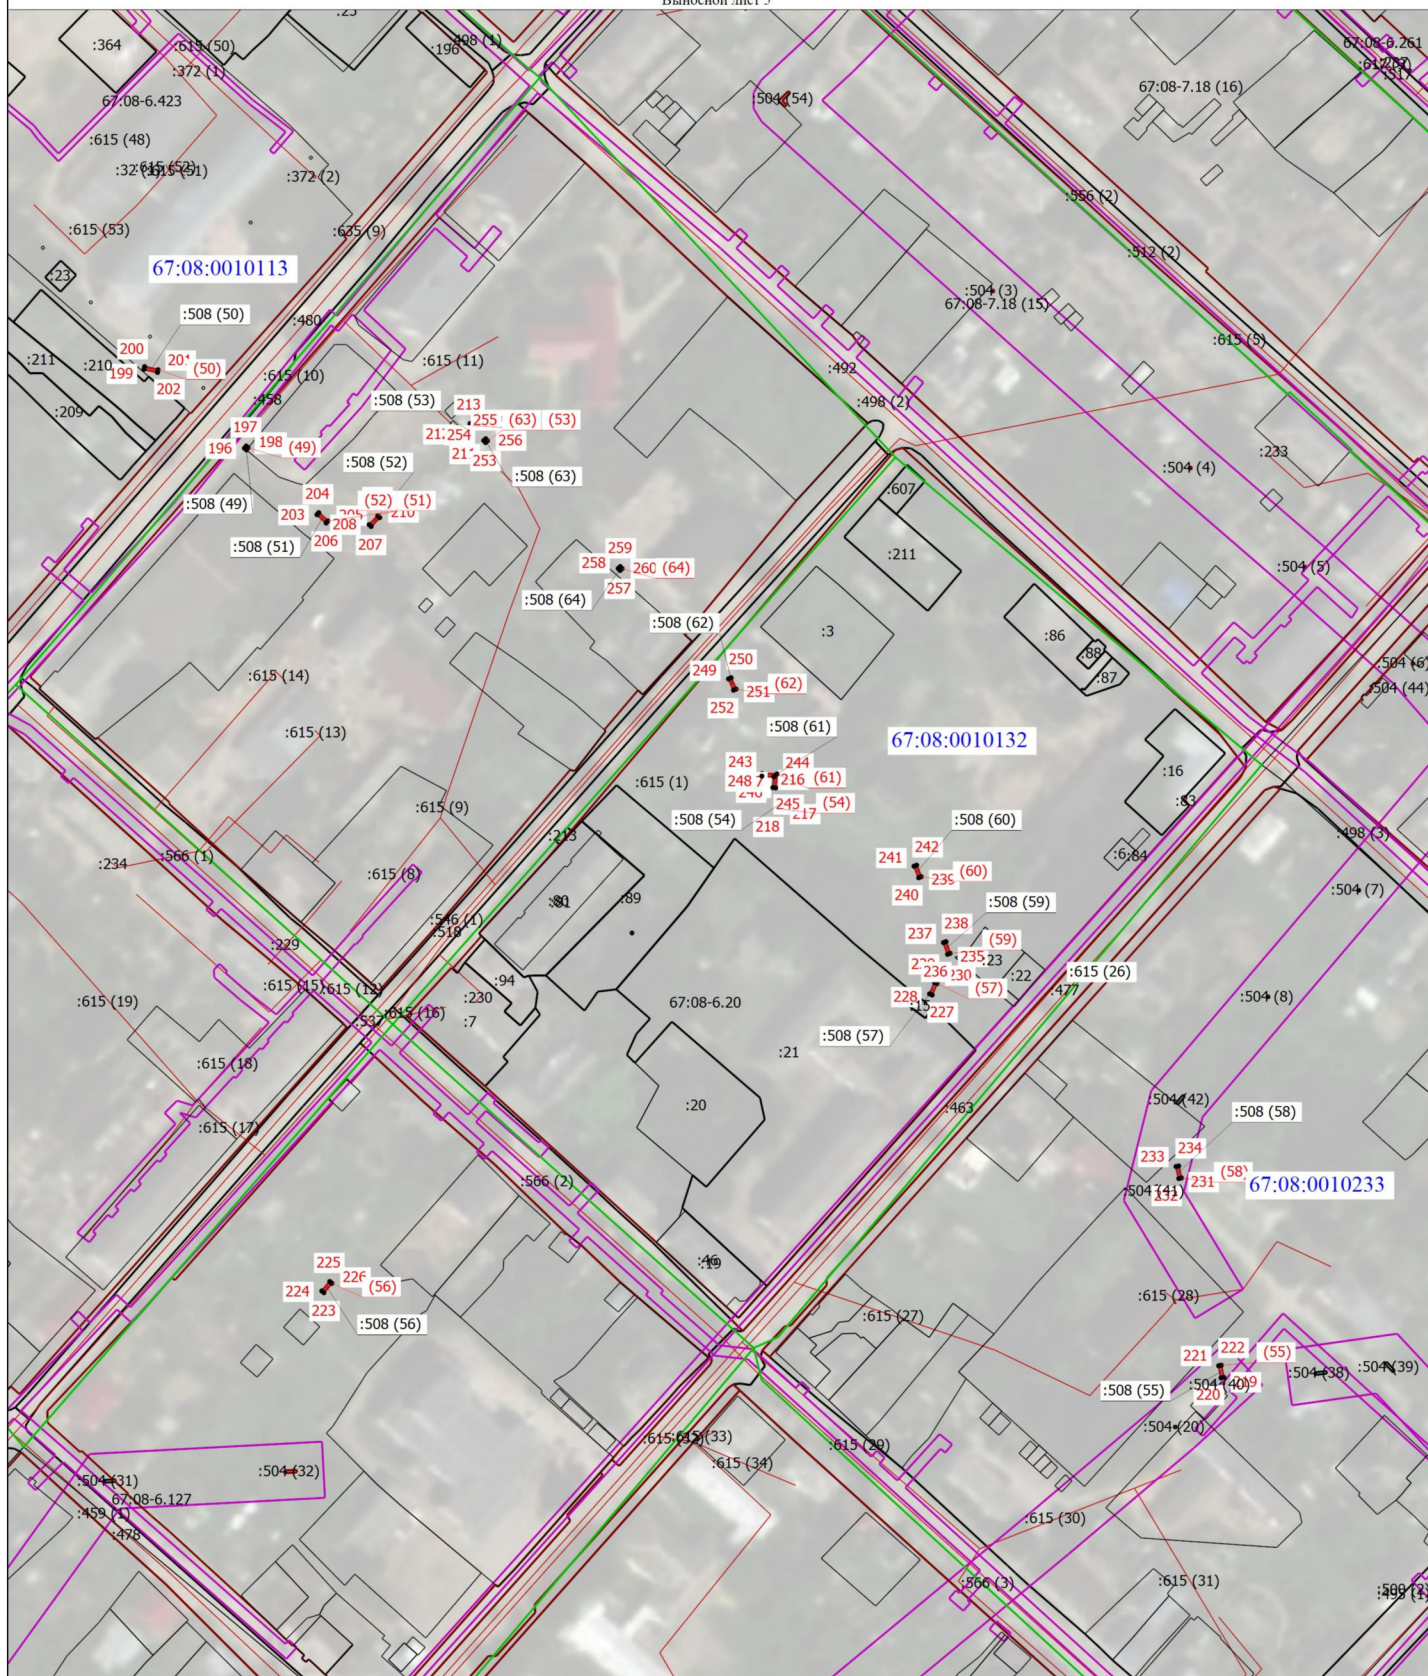

Масштаб 1:2000

Условные обозначения

- |   |                                                                 |               |                                |   |                                    |
|---|-----------------------------------------------------------------|---------------|--------------------------------|---|------------------------------------|
| 1 | - Обозначение новой характерной точки                           | ●             | - Характерная точка границы    | — | - Граница кадастрового квартала    |
| — | - Граница населенного пункта                                    | —             | - Граница территориальной зоны | — | - Граница зоны с особыми условиями |
| — | - Граница земельного участка в составе Единого землепользования | 67:08:0010110 | - Номер кадастрового квартала  |   |                                    |

Подпись  Е. П. Сазоненкова

Место для оттиска печати (при наличии) лица, составившего описание местоположения границ объекта



Дата " 29 " июля 2026 г.