

# КАРТА-ПЛАН ТЕРРИТОРИИ

## Пояснительная записка

### 1. Сведения о территории выполнения комплексных кадастровых работ: 67:08:0580101

(наименование субъекта Российской Федерации, муниципального образования, населенного пункта, уникальные учетные номера кадастровых кварталов, иные сведения, позволяющие определить местоположение территории, на которой выполняются комплексные кадастровые работы, например, наименование садоводческого или огороднического некоммерческого товарищества, гаражного кооператива, элемента планировочной структуры)

### 2. Основания выполнения комплексных кадастровых работ:

Наименование, дата и номер документа, на основании которого выполняются комплексные кадастровые работы: "25" августа 2023 г. , 0163300024723000012, Муниципальный контракт

### 3. Дата подготовки карты-плана территории: "21" сентября 2023 г.

### 4. Сведения о заказчике(ах) комплексных кадастровых работ:

В отношении юридического лица, органа местного самоуправления муниципального района, муниципального округа или городского округа либо уполномоченного исполнительного органа государственной власти субъекта Российской Федерации:

полное или сокращенное (в случае, если имеется) наименование: Администрация муниципального образования "Ельнинский район" Смоленской области

основной государственный регистрационный номер: 1026700536543

идентификационный номер налогоплательщика: 6706000691

В отношении физического лица или представителя физических или юридических лиц:

фамилия, имя, отчество (последнее - при наличии): -

страховой номер индивидуального лицевого счета в системе обязательного пенсионного страхования Российской Федерации (СНИЛС): -

Наименование и реквизиты документа, подтверждающие полномочия представителя заказчика(ов) комплексных кадастровых работ: -

Адрес электронной почты (для направления уведомления о результатах внесения сведений в Единый государственный реестр недвижимости): -

### 5. Сведения об исполнителе комплексных кадастровых работ:

Полное или сокращенное (в случае, если имеется) наименование и адрес юридического лица, с которым заключен государственный или муниципальный контракт либо договор подряда на выполнение комплексных кадастровых работ: ООО "АБ"ПРОСТРАНСТВО"

Фамилия, имя, отчество кадастрового инженера (последнее - при наличии): Владимирова Мария Валерьевна и основной государственный регистрационный номер кадастрового инженера индивидуального предпринимателя (ОГРНИП): -

Страховой номер индивидуального лицевого счета в системе обязательного пенсионного страхования Российской Федерации (СНИЛС) кадастрового инженера: 154-079-839 86

Уникальный реестровый номер кадастрового инженера в реестре саморегулируемой организации кадастровых инженеров и дата внесения сведений о физическом лице в такой реестр: 1224, 2016-06-17

Полное или (в случае, если имеется) сокращенное наименование саморегулируемой организации кадастровых инженеров, членом которой является кадастровый инженер: Ассоциация СРО "БОКИ"

Контактный телефон: +79156493988

Почтовый адрес и адрес электронной почты, по которым осуществляется связь с кадастровым инженером: город Смоленск, Киевское шоссе, 56, 46 Masha160193@bk.ru

**6. Перечень документов, использованных при подготовке карты-плана территории**

№ п/п	Реквизиты документа				
	Вид	Дата	Номер	Наименование	Иные сведения
1	2	3	4	5	6
1	Иной документ	26.07.2018	30	Правила землепользования и застройки Ельнинского городского поселения	-
2	Иной документ	14.04.2023	170- 9556/2023-В	Выписка о пунктах государственной геодзической сети	-
3	Кадастровый план территории	17.03.2023	КУВИ- 001/2023- 65230891	Кадастровый план территории кадастрового квартала 67:08:0580101	-

**7. Пояснения к карте-плану территории**

1. Карта-план подготовлен в результате выполнения комплексных кадастровых работ на территорию кадастрового квартала 67:08:0580101, расположенного в Смоленской области, муниципального района Ельнинский, городском поселение Ельнинское, деревня Ярославль,. В ходе выполнения комплексных кадастровых работ в отношении кадастрового квартала 67:08:0580101 были уточнены местоположения границ и площади следующих земельных участков с кадастровыми номерами: 67:08:0580101:6 – 5432 кв.м.; 67:08:0580101:26 - 2586 кв.м.; 67:08:0580101:43 - 3966 кв.м.; 67:08:0580101:50 – 1720 кв.м.; В отношении границ данных земельных участков при процедуре уточнения местоположения границ соблюдены процедуры извещений о проведении согласований, в результате которых заинтересованные лица в отношении данных земельных участков не обращались. Следует отметить, что в полном объеме выполнить комплексные кадастровые работы по данному участку не предоставляется возможным, так как: в результате выполнения геодезической съемки, выезда геодезиста на местность было выявлено, что, в большинство жилых домов невозможно найти собственников из-за отсутствия их на месте. Многие жилые дома являются заброшенными. Земли многих участков давно не обрабатываются. А также не указаны адреса с номерами домов, что невозможно определить к какому дому или земельному участку относится кадастровый номер земельного участка или здания/сооружения.

Сведения о пунктах геодезической сети и средствах измерений								
1. Сведения о пунктах геодезической сети:								
№ п/п	Вид геодезической сети	Название пункта геодезической сети и тип знака	Система координат пункта геодезической сети	Координаты пункта, м		Дата обследования "14" апреля 2023 г.		
						Сведения о состоянии		
				X	Y	наружного знака пункта	центра пункта	марки центра пункта
1	2	3	4	5	6	7	8	9
1	Астрономическая сеть 2 класса	Леонидово, неизвестен	МСК-67, зона 1	435566.68	1287122.43	Сохранился	Сохранился	Сохранился
2	Астрономическая сеть 2 класса	Ромашково, неизвестен	МСК-67, зона 1	441405.78	1299031.87	Сохранился	Сохранился	Сохранился
3	Геодезическая сеть сгущения 3 класса	Шарапово, неизвестен	МСК-67, зона 1	435997.00	1292744.23	Сохранился	Сохранился	Сохранился
2. Сведения об использованных средствах измерений								
№ п/п	Наименование и обозначение типа средства измерений - прибора (инструмента, аппаратуры)		Заводской или серийный номер средства измерений		Реквизиты свидетельства о поверке прибора (инструмента, аппаратуры) и (или) срок действия поверки			
1	2		3		4			
1	GNSS-приемник спутниковый		отсутствует		Свидетельство о поверке 2008117			

## Сведения об уточняемых земельных участках

**1. Сведения о характерных точках границы уточняемого земельного участка с кадастровым номером 67:08:0580101:6 :**

**Система координат МСК-67, зона 1**

**Зона № 1**

Обозначение характерных точек границ	Координаты, м				Метод определения координат	Формулы, примененные для расчета средней квадратической погрешности определения координат характерных точек границ (Mt), с подставленными в такие формулы значениями и итоговые (вычисленные) значения Mt, м	Описание закрепле ния точки
	содержатся в Едином государственном реестре недвижимости		определены в результате выполнения комплексных кадастровых работ				
	X	Y	X	Y			
1	2	3	4	5	6	7	8
н1У	-	-	439663.66	1298474.77	Метод спутниковых геодезических измерений (определений)	0	-
н2У	-	-	439678.06	1298493.75	Метод спутниковых геодезических измерений (определений)	0	-
н3У	-	-	439682.34	1298507.49	Метод спутниковых геодезических измерений (определений)	0	-
н4У	-	-	439683.30	1298508.61	Метод спутниковых геодезических измерений (определений)	0	-
н5У	-	-	439678.76	1298512.64	Метод спутниковых геодезических измерений (определений)	0	-
н6У	-	-	439664.58	1298524.52	Метод спутниковых геодезических измерений (определений)	0	-
н7У	-	-	439663.50	1298525.37	Метод спутниковых геодезических измерений (определений)	0	-
н8У	-	-	439659.98	1298528.37	Метод спутниковых геодезических измерений (определений)	0	-
н9У	-	-	439652.44	1298534.30	Метод спутниковых геодезических измерений (определений)	0.1	-
н10У	-	-	439635.38	1298560.25	Метод спутниковых геодезических измерений (определений)	0.1	-

1. Сведения о характерных точках границы уточняемого земельного участка с кадастровым номером 67:08:0580101:6 :							
Система координат МСК-67, зона 1						Зона № 1	
Обозначение характерных точек границ	Координаты, м				Метод определения координат	Формулы, примененные для расчета средней квадратической погрешности определения координат характерных точек границ (Mt), с подставленными в такие формулы значениями и итоговые (вычисленные) значения Mt, м	Описание закрепле ния точки
	содержатся в Едином государственном реестре недвижимости		определены в результате выполнения комплексных кадастровых работ				
	X	Y	X	Y			
1	2	3	4	5	6	7	8
н11У	-	-	439608.70	1298596.24	Метод спутниковых геодезических измерений (определений)	0.1	-
н12У	-	-	439571.75	1298569.60	Метод спутниковых геодезических измерений (определений)	0.1	-
н13У	-	-	439597.14	1298536.71	Метод спутниковых геодезических измерений (определений)	0.1	-
н14У	-	-	439634.08	1298492.70	Метод спутниковых геодезических измерений (определений)	0.1	-
н1У	-	-	439663.66	1298474.77	Метод спутниковых геодезических измерений (определений)	0	-
2. Сведения о частях границ уточняемого земельного участка с кадастровым номером 67:08:0580101:6 :							
Обозначение части границ		Горизонтальное проложение (S), м	Описание прохождения части границ	Сведения о согласовании местоположения границ (согласовано/спорное)			
от т.	до т.						
1	2	3	4	5			
н1У	н2У	23.82	-	-			
н2У	н3У	14.39	-	-			
н3У	н4У	1.48	-	-			
н4У	н5У	6.07	-	-			
н5У	н6У	18.50	-	-			
н6У	н7У	1.37	-	-			
н7У	н8У	4.62	-	-			
н8У	н9У	9.59	-	-			
н9У	н10У	31.06	-	-			
н10У	н11У	44.80	-	-			
н11У	н12У	45.55	-	-			
н12У	н13У	41.55	-	-			
н13У	н14У	57.46	-	-			

2. Сведения о частях границ уточняемого земельного участка с кадастровым номером 67:08:0580101:6 :				
Обозначение части границ		Горизонтальное проложение (S), м	Описание прохождения части границ	Сведения о согласовании местоположения границ (согласовано/спорное)
от т.	до т.			
1	2	3	4	5
н14У	н1У	34.59	-	-
3. Сведения о характеристиках уточняемого земельного участка с кадастровым номером 67:08:0580101:6 :				
№ п/п	Наименование характеристики земельного участка		Значение характеристики	
1	2		3	
1.	Адрес земельного участка		Российская Федерация, 216330, Смоленская область, район Ельнинский, деревня Ярославль, дом 15	
1.1.	Сведения о местоположении земельного участка (при отсутствии адреса) в структурированном в соответствии с федеральной информационной адресной системой виде		-	
1.2.	Дополнительные сведения о местоположении земельного участка		-	
2.	Площадь земельного участка ± величина погрешности определения (вычисления) площади ( $P \pm \Delta P$ ), м2		5432 ± 26	
3.	Формула, примененная для вычисления предельной погрешности определения площади земельного участка, с подставленными значениями и итоговые (вычисленные) значения ( $\Delta P$ ), м2		$\Delta P = 3.5 * M_t * \sqrt{P} = 3.5 * 0,1 * \sqrt{5432} = 26$	
4.	Площадь земельного участка согласно сведениям Единого государственного реестра недвижимости (Ркад), м2		5432	
5.	Оценка расхождения Р и Ркад ( $P - P_{кад}$ ), м2		-	
6.	Предельные минимальный и максимальный размеры земельного участка ( $P_{мин}$ и $P_{макс}$ ), м2		- -	
7.	Вид (виды) разрешенного использования		Для ведения личного подсобного хозяйства	
7.1.	Дополнительные сведения об использовании земельного участка		-	
8.	Кадастровый или иной государственный учетный номер (инвентарный) здания, сооружения, объекта незавершенного строительства, расположенного на земельном участке		-	
9.	Сведения о земельных участках (землях общего пользования, территории общего пользования), посредством которых обеспечивается доступ		Земли общего пользования	
10.	Иные сведения		-	
4. Пояснения к сведениям об уточняемом земельном участке с кадастровым номером 67:08:0580101:6 :				
1.	-			

## Сведения об уточняемых земельных участках

### 1. Сведения о характерных точках границы уточняемого земельного участка с кадастровым номером 67:08:0580101:26 :

Система координат МСК-67, зона 1

Зона № 1

Обозначение характерных точек границ	Координаты, м				Метод определения координат	Формулы, примененные для расчета средней квадратической погрешности определения координат характерных точек границ (Mt), с подставленными в такие формулы значениями и итоговые (вычисленные) значения Mt, м	Описание закрепле ния точки
	содержатся в Едином государственном реестре недвижимости		определены в результате выполнения комплексных кадастровых работ				
	X	Y	X	Y			
1	2	3	4	5	6	7	8
н15У	-	-	439432.99	1298474.19	Метод спутниковых геодезических измерений (определений)	0.1	-
н16У	-	-	439447.36	1298491.10	Метод спутниковых геодезических измерений (определений)	0.1	-
н17У	-	-	439425.61	1298512.21	Метод спутниковых геодезических измерений (определений)	0.1	-
н18У	-	-	439361.05	1298573.81	Метод спутниковых геодезических измерений (определений)	0.1	-
н19У	-	-	439348.18	1298558.27	Метод спутниковых геодезических измерений (определений)	0.1	-
н20У	-	-	439409.81	1298495.97	Метод спутниковых геодезических измерений (определений)	0.1	-
н15У	-	-	439432.99	1298474.19	Метод спутниковых геодезических измерений (определений)	0.1	-

### 2. Сведения о частях границ уточняемого земельного участка с кадастровым номером 67:08:0580101:26 :

Обозначение части границ		Горизонтальное проложение (S), м	Описание прохождения части границ	Сведения о согласовании местоположения границ (согласовано/спорное)
от т.	до т.			
1	2	3	4	5
н15У	н16У	22.19	-	-
н16У	н17У	30.31	-	-
н17У	н18У	89.23	-	-
н18У	н19У	20.18	-	-

2. Сведения о частях границ уточняемого земельного участка с кадастровым номером 67:08:0580101:26 :				
Обозначение части границ		Горизонтальное проложение (S), м	Описание прохождения части границ	Сведения о согласовании местоположения границ (согласовано/спорное)
от т.	до т.			
1	2	3	4	5
н19У	н20У	87.63	-	-
н20У	н15У	31.81	-	-
3. Сведения о характеристиках уточняемого земельного участка с кадастровым номером 67:08:0580101:26 :				
№ п/п	Наименование характеристики земельного участка		Значение характеристики	
1	2		3	
1.	Адрес земельного участка		Российская Федерация, 216330, Смоленская область, район Ельнинский, деревня Ярославль, улица Центральная, дом 37	
1.1.	Сведения о местоположении земельного участка (при отсутствии адреса) в структурированном в соответствии с федеральной информационной адресной системой виде		-	
1.2.	Дополнительные сведения о местоположении земельного участка		-	
2.	Площадь земельного участка ± величина погрешности определения (вычисления) площади (Р ± ΔР), м2		2586 ± 18	
3.	Формула, примененная для вычисления предельной погрешности определения площади земельного участка, с подставленными значениями и итоговые (вычисленные) значения (ΔР), м2		ΔР=3.5*Мt*√Р=3.5*0,1*√2586=18	
4.	Площадь земельного участка согласно сведениям Единого государственного реестра недвижимости (Ркад), м2		2586	
5.	Оценка расхождения Р и Ркад (Р - Ркад), м2		-	
6.	Предельные минимальный и максимальный размеры земельного участка (Рмин и Рмакс), м2		- -	
7.	Вид (виды) разрешенного использования		Для ведения личного подсобного хозяйства	
7.1.	Дополнительные сведения об использовании земельного участка		-	
8.	Кадастровый или иной государственный учетный номер (инвентарный) здания, сооружения, объекта незавершенного строительства, расположенного на земельном участке		67:08:0580101:144	
9.	Сведения о земельных участках (землях общего пользования, территории общего пользования), посредством которых обеспечивается доступ		Земли общего пользования	
10.	Иные сведения		-	
4. Пояснения к сведениям об уточняемом земельном участке с кадастровым номером 67:08:0580101:26 :				
1.	-			

## Сведения об уточняемых земельных участках

**1. Сведения о характерных точках границы уточняемого земельного участка с кадастровым номером 67:08:0580101:43 :**

**Система координат МСК-67, зона 1**

**Зона № 1**

Обозначение характерных точек границ	Координаты, м				Метод определения координат	Формулы, примененные для расчета средней квадратической погрешности определения координат характерных точек границ (Mt), с подставленными в такие формулы значениями и итоговые (вычисленные) значения Mt, м	Описание закрепле ния точки
	содержатся в Едином государственном реестре недвижимости		определены в результате выполнения комплексных кадастровых работ				
	X	Y	X	Y			
1	2	3	4	5	6	7	8
н21У	-	-	439403.63	1298300.83	Метод спутниковых геодезических измерений (определений)	0	-
н22У	-	-	439436.34	1298339.46	Метод спутниковых геодезических измерений (определений)	0	-
н23У	-	-	439406.84	1298367.38	Метод спутниковых геодезических измерений (определений)	0	-
н24У	-	-	439397.85	1298364.47	Метод спутниковых геодезических измерений (определений)	0	-
н25У	-	-	439395.34	1298366.78	Метод спутниковых геодезических измерений (определений)	0	-
н26У	-	-	439390.91	1298370.83	Метод спутниковых геодезических измерений (определений)	0.1	-
н27У	-	-	439380.66	1298380.23	Метод спутниковых геодезических измерений (определений)	0.1	-
н28У	-	-	439372.53	1298387.63	Метод спутниковых геодезических измерений (определений)	0.1	-
н29У	-	-	439368.09	1298391.69	Метод спутниковых геодезических измерений (определений)	0.1	-
н30У	-	-	439359.27	1298399.43	Метод спутниковых геодезических измерений (определений)	0.1	-

1. Сведения о характерных точках границы уточняемого земельного участка с кадастровым номером 67:08:0580101:43 :							
Система координат МСК-67, зона 1						Зона № 1	
Обозначение характерных точек границ	Координаты, м				Метод определения координат	Формулы, примененные для расчета средней квадратической погрешности определения координат характерных точек границ (Mt), с подставленными в такие формулы значениями и итоговые (вычисленные) значения Mt, м	Описание закрепления точки
	содержатся в Едином государственном реестре недвижимости		определены в результате выполнения комплексных кадастровых работ				
X	Y	X	Y				
1	2	3	4	5	6	7	8
н31У	-	-	439337.86	1298378.80	Метод спутниковых геодезических измерений (определений)	0.1	-
н21У	-	-	439403.63	1298300.83	Метод спутниковых геодезических измерений (определений)	0	-
2. Сведения о частях границ уточняемого земельного участка с кадастровым номером 67:08:0580101:43 :							
Обозначение части границ		Горизонтальное проложение (S), м	Описание прохождения части границ	Сведения о согласовании местоположения границ (согласовано/спорное)			
от т.	до т.						
1	2	3	4	5			
н21У	н22У	50.62	-	-			
н22У	н23У	40.62	-	-			
н23У	н24У	9.45	-	-			
н24У	н25У	3.41	-	-			
н25У	н26У	6.00	-	-			
н26У	н27У	13.91	-	-			
н27У	н28У	10.99	-	-			
н28У	н29У	6.02	-	-			
н29У	н30У	11.73	-	-			
н30У	н31У	29.73	-	-			
н31У	н21У	102.00	-	-			
3. Сведения о характеристиках уточняемого земельного участка с кадастровым номером 67:08:0580101:43 :							
№ п/п	Наименование характеристики земельного участка			Значение характеристики			
1	2			3			
1.	Адрес земельного участка			Российская Федерация, 216330, Смоленская область, район Ельнинский, деревня Ярославль, улица Центральная, дом № 40			
1.1.	Сведения о местоположении земельного участка (при отсутствии адреса) в структурированном в соответствии с федеральной информационной адресной системой виде			-			
1.2.	Дополнительные сведения о местоположении земельного участка			-			

<b>3. Сведения о характеристиках уточняемого земельного участка с кадастровым номером 67:08:0580101:43 :</b>		
<b>№ п/п</b>	<b>Наименование характеристики земельного участка</b>	<b>Значение характеристики</b>
<b>1</b>	<b>2</b>	<b>3</b>
2.	Площадь земельного участка $\pm$ величина погрешности определения (вычисления) площади ( $P \pm \Delta P$ ), м2	$3966 \pm 22$
3.	Формула, примененная для вычисления предельной погрешности определения площади земельного участка, с подставленными значениями и итоговые (вычисленные) значения ( $\Delta P$ ), м2	$\Delta P = 3.5 * M_t * \sqrt{P} = 3.5 * 0,1 * \sqrt{3966} = 22$
4.	Площадь земельного участка согласно сведениям Единого государственного реестра недвижимости ( $P_{\text{кад}}$ ), м2	3966
5.	Оценка расхождения $P$ и $P_{\text{кад}}$ ( $P - P_{\text{кад}}$ ), м2	-
6.	Предельные минимальный и максимальный размеры земельного участка ( $P_{\text{мин}}$ и $P_{\text{макс}}$ ), м2	- -
7.	Вид (виды) разрешенного использования	Для ведения личного подсобного хозяйства
7.1.	Дополнительные сведения об использовании земельного участка	-
8.	Кадастровый или иной государственный учетный номер (инвентарный) здания, сооружения, объекта незавершенного строительства, расположенного на земельном участке	67:08:0580101:142
9.	Сведения о земельных участках (землях общего пользования, территории общего пользования), посредством которых обеспечивается доступ	Земли общего пользования
10.	Иные сведения	-
<b>4. Пояснения к сведениям об уточняемом земельном участке с кадастровым номером 67:08:0580101:43 :</b>		
1.	-	

## Сведения об уточняемых земельных участках

**1. Сведения о характерных точках границы уточняемого земельного участка с кадастровым номером 67:08:0580101:50 :**

**Система координат МСК-67, зона 1**

**Зона № 1**

Обозначение характерных точек границ	Координаты, м				Метод определения координат	Формулы, примененные для расчета средней квадратической погрешности определения координат характерных точек границ (Mt), с подставленными в такие формулы значениями и итоговые (вычисленные) значения Mt, м	Описание закрепле ния точки
	содержатся в Едином государственном реестре недвижимости		определены в результате выполнения комплексных кадастровых работ				
	X	Y	X	Y			
1	2	3	4	5	6	7	8
н32У	-	-	439467.39	1298178.22	Метод спутниковых геодезических измерений (определений)	0.1	-
н33У	-	-	439488.77	1298202.14	Метод спутниковых геодезических измерений (определений)	0.1	-
н34У	-	-	439470.70	1298218.19	Метод спутниковых геодезических измерений (определений)	0.1	-
н35У	-	-	439448.58	1298195.30	Метод спутниковых геодезических измерений (определений)	0.1	-
н36У	-	-	439423.45	1298169.38	Метод спутниковых геодезических измерений (определений)	0.1	-
н37У	-	-	439434.91	1298159.26	Метод спутниковых геодезических измерений (определений)	0.1	-
н38У	-	-	439439.34	1298155.21	Метод спутниковых геодезических измерений (определений)	0.1	-
н39У	-	-	439442.56	1298151.48	Метод спутниковых геодезических измерений (определений)	0.1	-
н32У	-	-	439467.39	1298178.22	Метод спутниковых геодезических измерений (определений)	0.1	-


2. Сведения о частях границ уточняемого земельного участка с кадастровым номером 67:08:0580101:50 :				
Обозначение части границ		Горизонтальное проложение (S), м	Описание прохождения части границ	Сведения о согласовании местоположения границ (согласовано/спорное)
от т.	до т.			
1	2	3	4	5
н32У	н33У	32.08	-	-
н33У	н34У	24.17	-	-
н34У	н35У	31.83	-	-
н35У	н36У	36.10	-	-
н36У	н37У	15.29	-	-
н37У	н38У	6.00	-	-
н38У	н39У	4.93	-	-
н39У	н32У	36.49	-	-
3. Сведения о характеристиках уточняемого земельного участка с кадастровым номером 67:08:0580101:50 :				
№ п/п	Наименование характеристики земельного участка	Значение характеристики		
1	2	3		
1.	Адрес земельного участка	Российская Федерация, 216330, Смоленская область, район Ельнинский, деревня Ярославль, улица Центральная, дом 52		
1.1.	Сведения о местоположении земельного участка (при отсутствии адреса) в структурированном в соответствии с федеральной информационной адресной системой виде	-		
1.2.	Дополнительные сведения о местоположении земельного участка	-		
2.	Площадь земельного участка $\pm$ величина погрешности определения (вычисления) площади ( $P \pm \Delta P$ ), м <sup>2</sup>	1720 $\pm$ 15		
3.	Формула, примененная для вычисления предельной погрешности определения площади земельного участка, с подставленными значениями и итоговые (вычисленные) значения ( $\Delta P$ ), м <sup>2</sup>	$\Delta P = 3.5 * M_t * \sqrt{P} = 3.5 * 0,1 * \sqrt{1720} = 15$		
4.	Площадь земельного участка согласно сведениям Единого государственного реестра недвижимости (Ркад), м <sup>2</sup>	1720		
5.	Оценка расхождения Р и Ркад ( $P - P_{кад}$ ), м <sup>2</sup>	-		
6.	Предельные минимальный и максимальный размеры земельного участка ( $P_{мин}$ и $P_{макс}$ ), м <sup>2</sup>	-		
7.	Вид (виды) разрешенного использования	Для ведения личного подсобного хозяйства		
7.1.	Дополнительные сведения об использовании земельного участка	-		
8.	Кадастровый или иной государственный учетный номер (инвентарный) здания, сооружения, объекта незавершенного строительства, расположенного на земельном участке	67:08:0580101:148		
9.	Сведения о земельных участках (землях общего пользования, территории общего пользования), посредством которых обеспечивается доступ	Земли общего пользования		
10.	Иные сведения	-		

**4. Пояснения к сведениям об уточняемом земельном участке с кадастровым номером 67:08:0580101:50 :**

1.

-

# Схема границ земельных участков

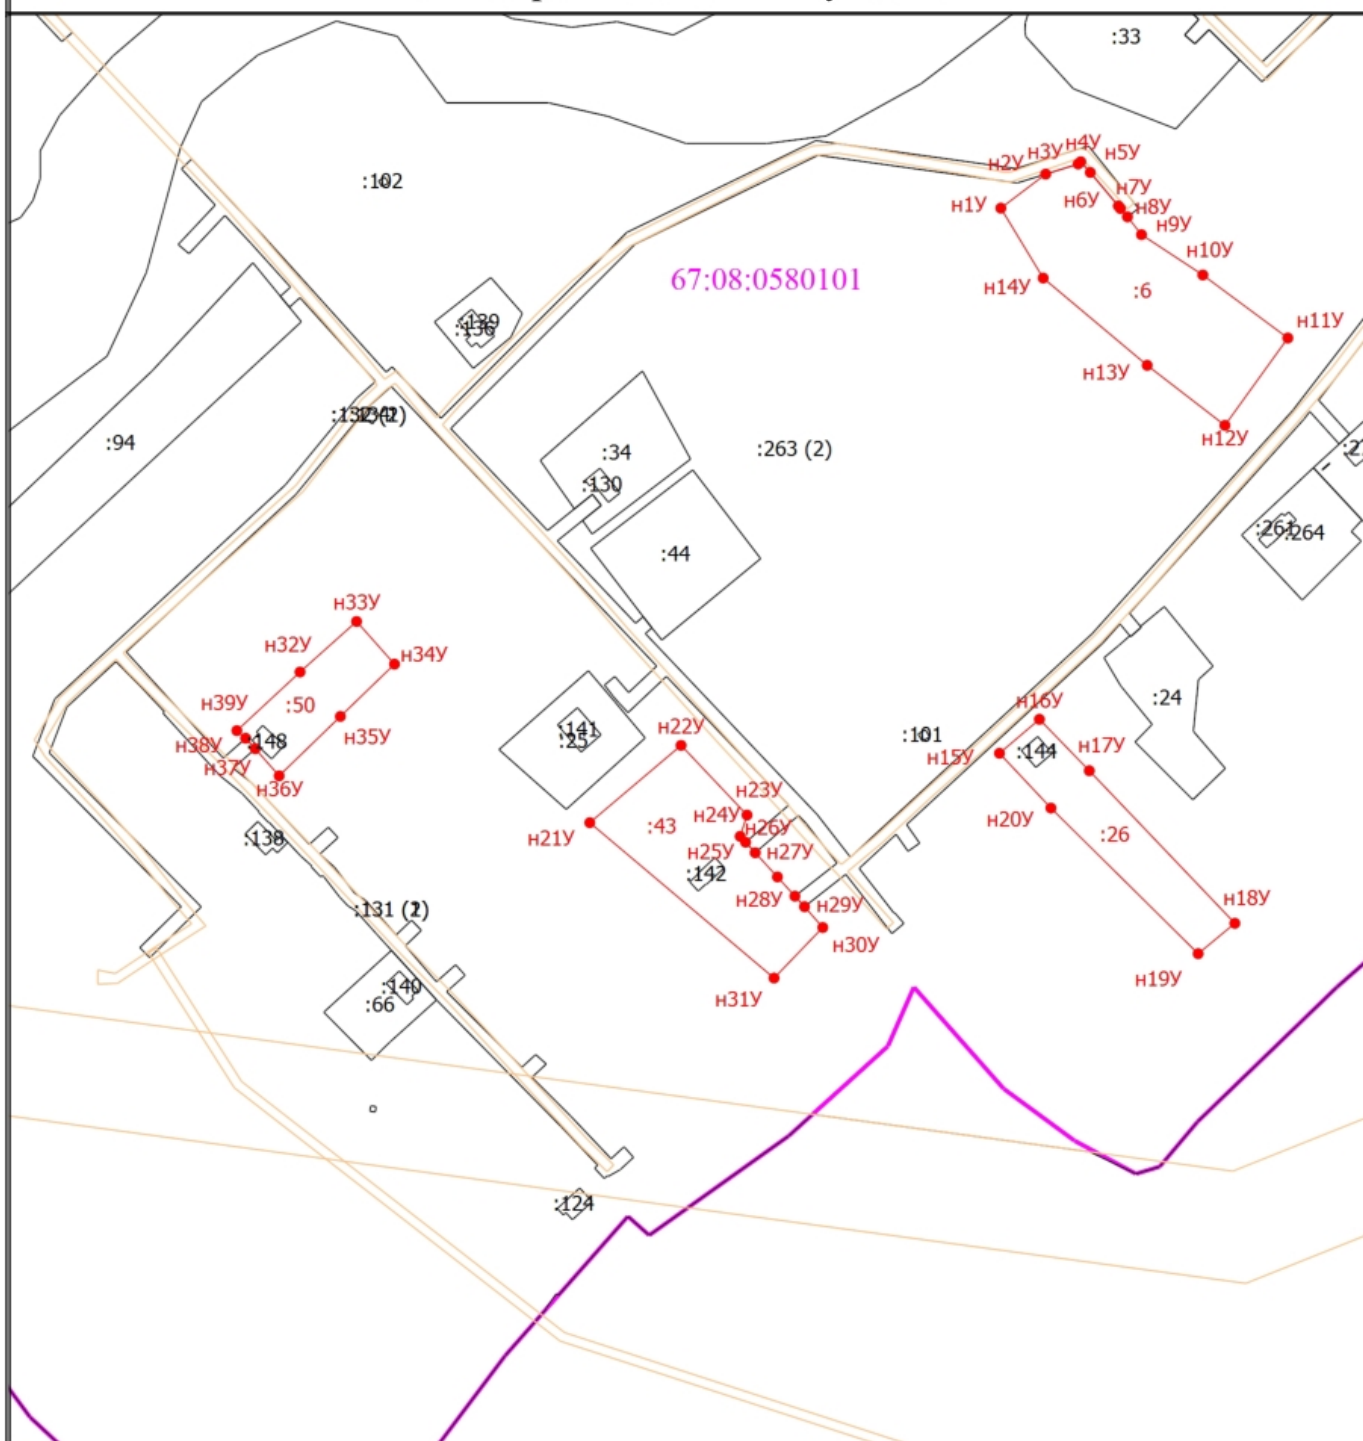

Масштаб 1:3200

## Условные обозначения

- - Часть границы, местоположение которой определено при выполнении кадастровых работ
- n1y - Обозначение новой характерной точки
- :24 - Кадастровый номер земельного участка
- :124 - Кадастровый номер здания
- - Часть границы, сведения ЕГРН о которой позволяют однозначно определить ее положение на местности
- - Граница кадастрового квартала
- - Граница зоны с особыми условиями
- - Характерная точка границы земельного участка, сведения о которой отсутствуют в ЕГРН, местоположение которой определено при кадастровых работах (новая характерная точка)
- :6 - Уточняемый земельный участок
- 67:08:0580101 - Номер кадастрового квартала



**АКТ  
СОГЛАСОВАНИЯ МЕСТОПОЛОЖЕНИЯ ГРАНИЦ ЗЕМЕЛЬНЫХ УЧАСТКОВ  
ПРИ ВЫПОЛНЕНИИ КОМПЛЕКСНЫХ КАДАСТРОВЫХ РАБОТ**

67:08:0580101

наименование субъекта Российской Федерации, муниципального образования, населенного пункта, уникальные учетные номера кадастровых кварталов, а также иные сведения, позволяющие определить местоположение территории, на которой выполняются комплексные кадастровые работы
---

					Всего листов: 1	Лист 1
N п/п	Обозначение части (характерной точки) границы		Результат согласования (согласовано/ спорное)	Кадастровые номера или обозначения смежных земельных участков	Сведения о лице, представившем возражения	Реквизиты вступившего в законную силу судебного акта
	от т.	до т.				
1	2	3	4	5	6	7
1						

Председатель согласительной комиссии:

М.П.

подпись

фамилия, инициалы