




Общий вид Городского парка с улицы Пролетарская.
Городской парк в г. Ельня, Смоленской области.

Ситуационный план.

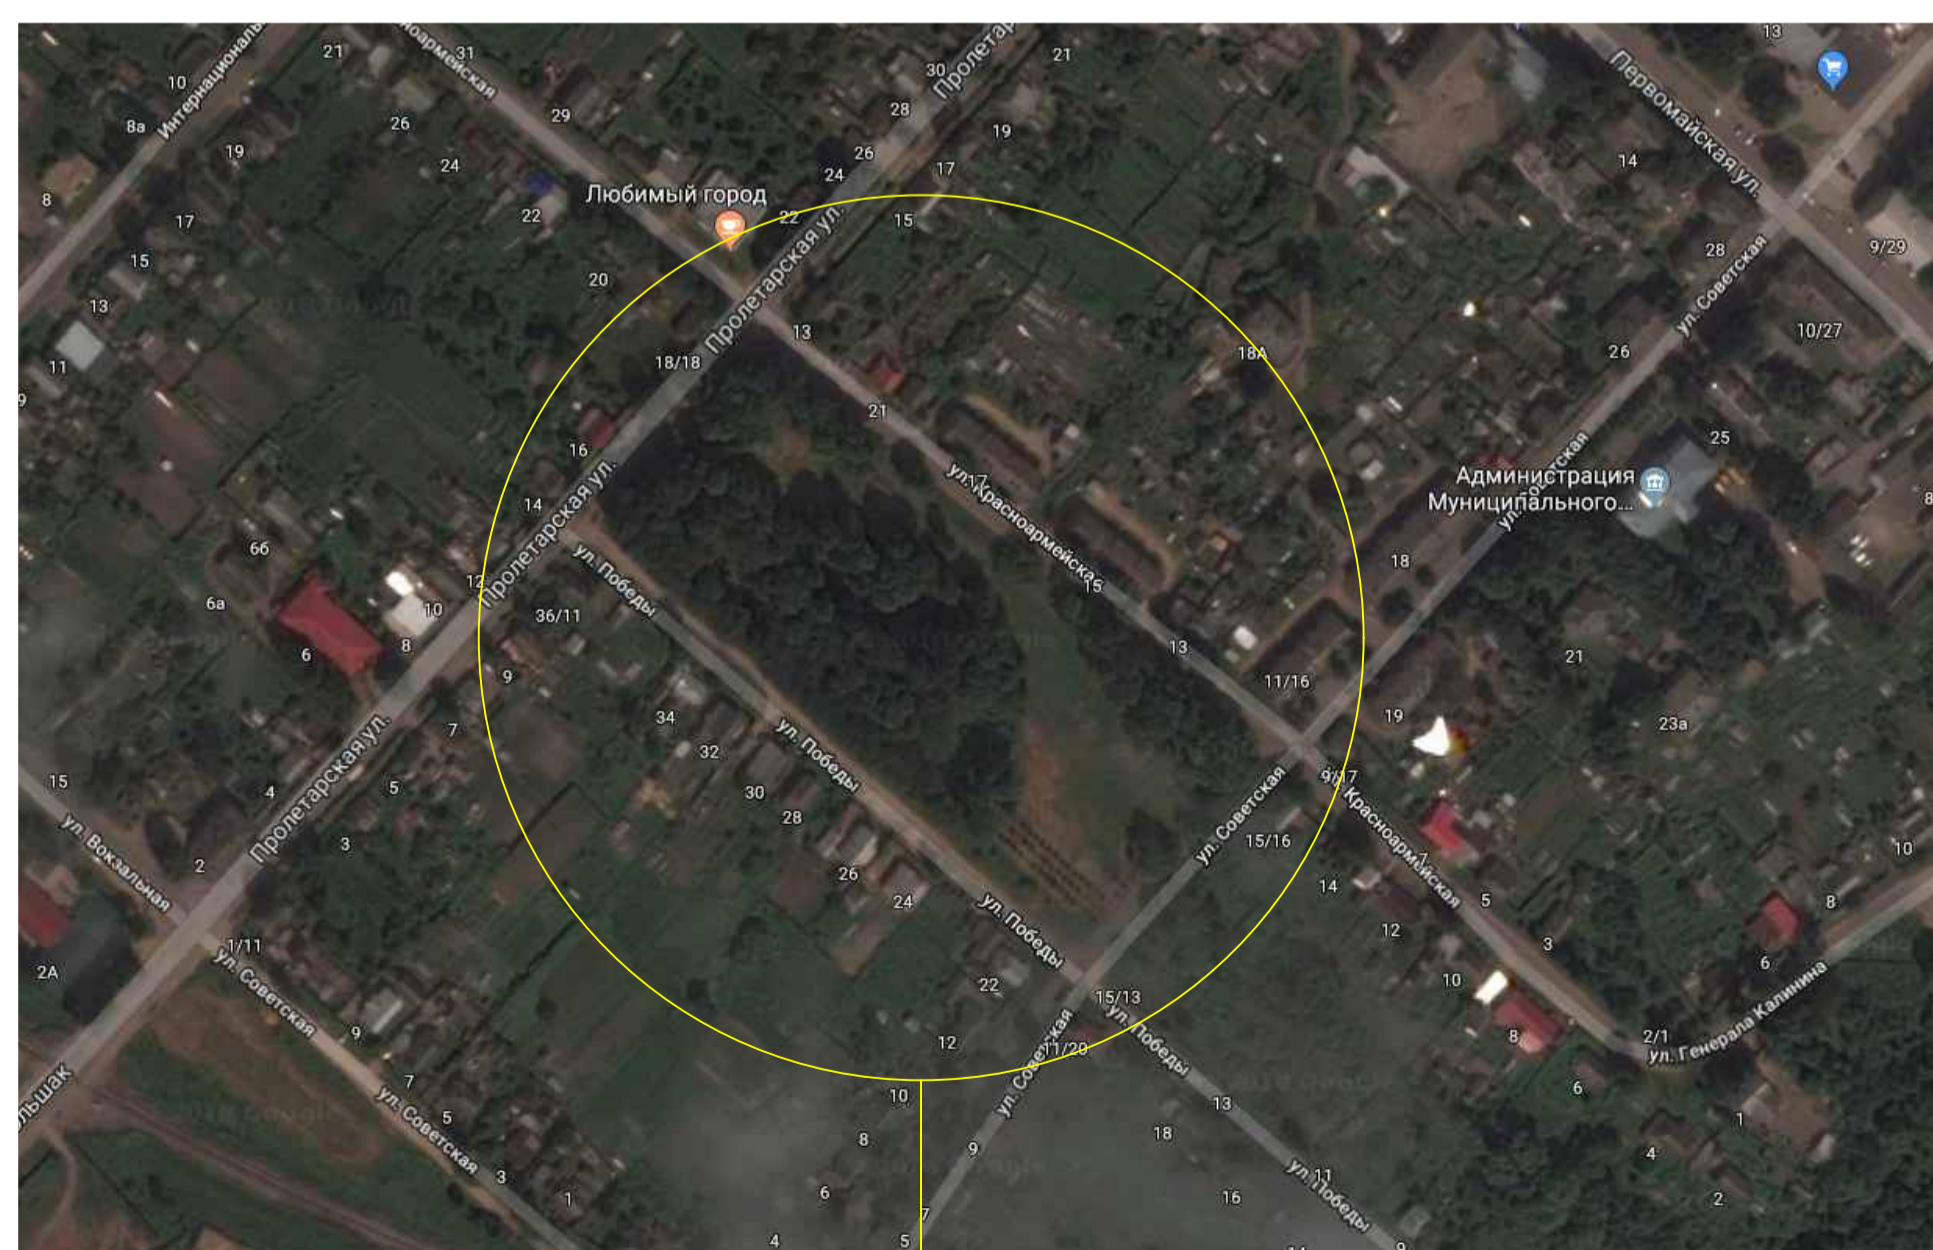

Участок проектирования

ЭКСПЛИКАЦИЯ СООРУЖЕНИЙ

1. Главная аллея парка
2. Зона для размещения детского игрового оборудования
3. Танцевально-выставочная зона
4. Эстрада
5. Флашток
6. Главный вход с улицы Пролетарской
7. Площадка для мусора
8. Остановочный павильон
9. Главный вход с улицы Красноармейской

Генеральный план.

