


Городской парк в г. Ельня, Смоленской области.

Ситуационный план.

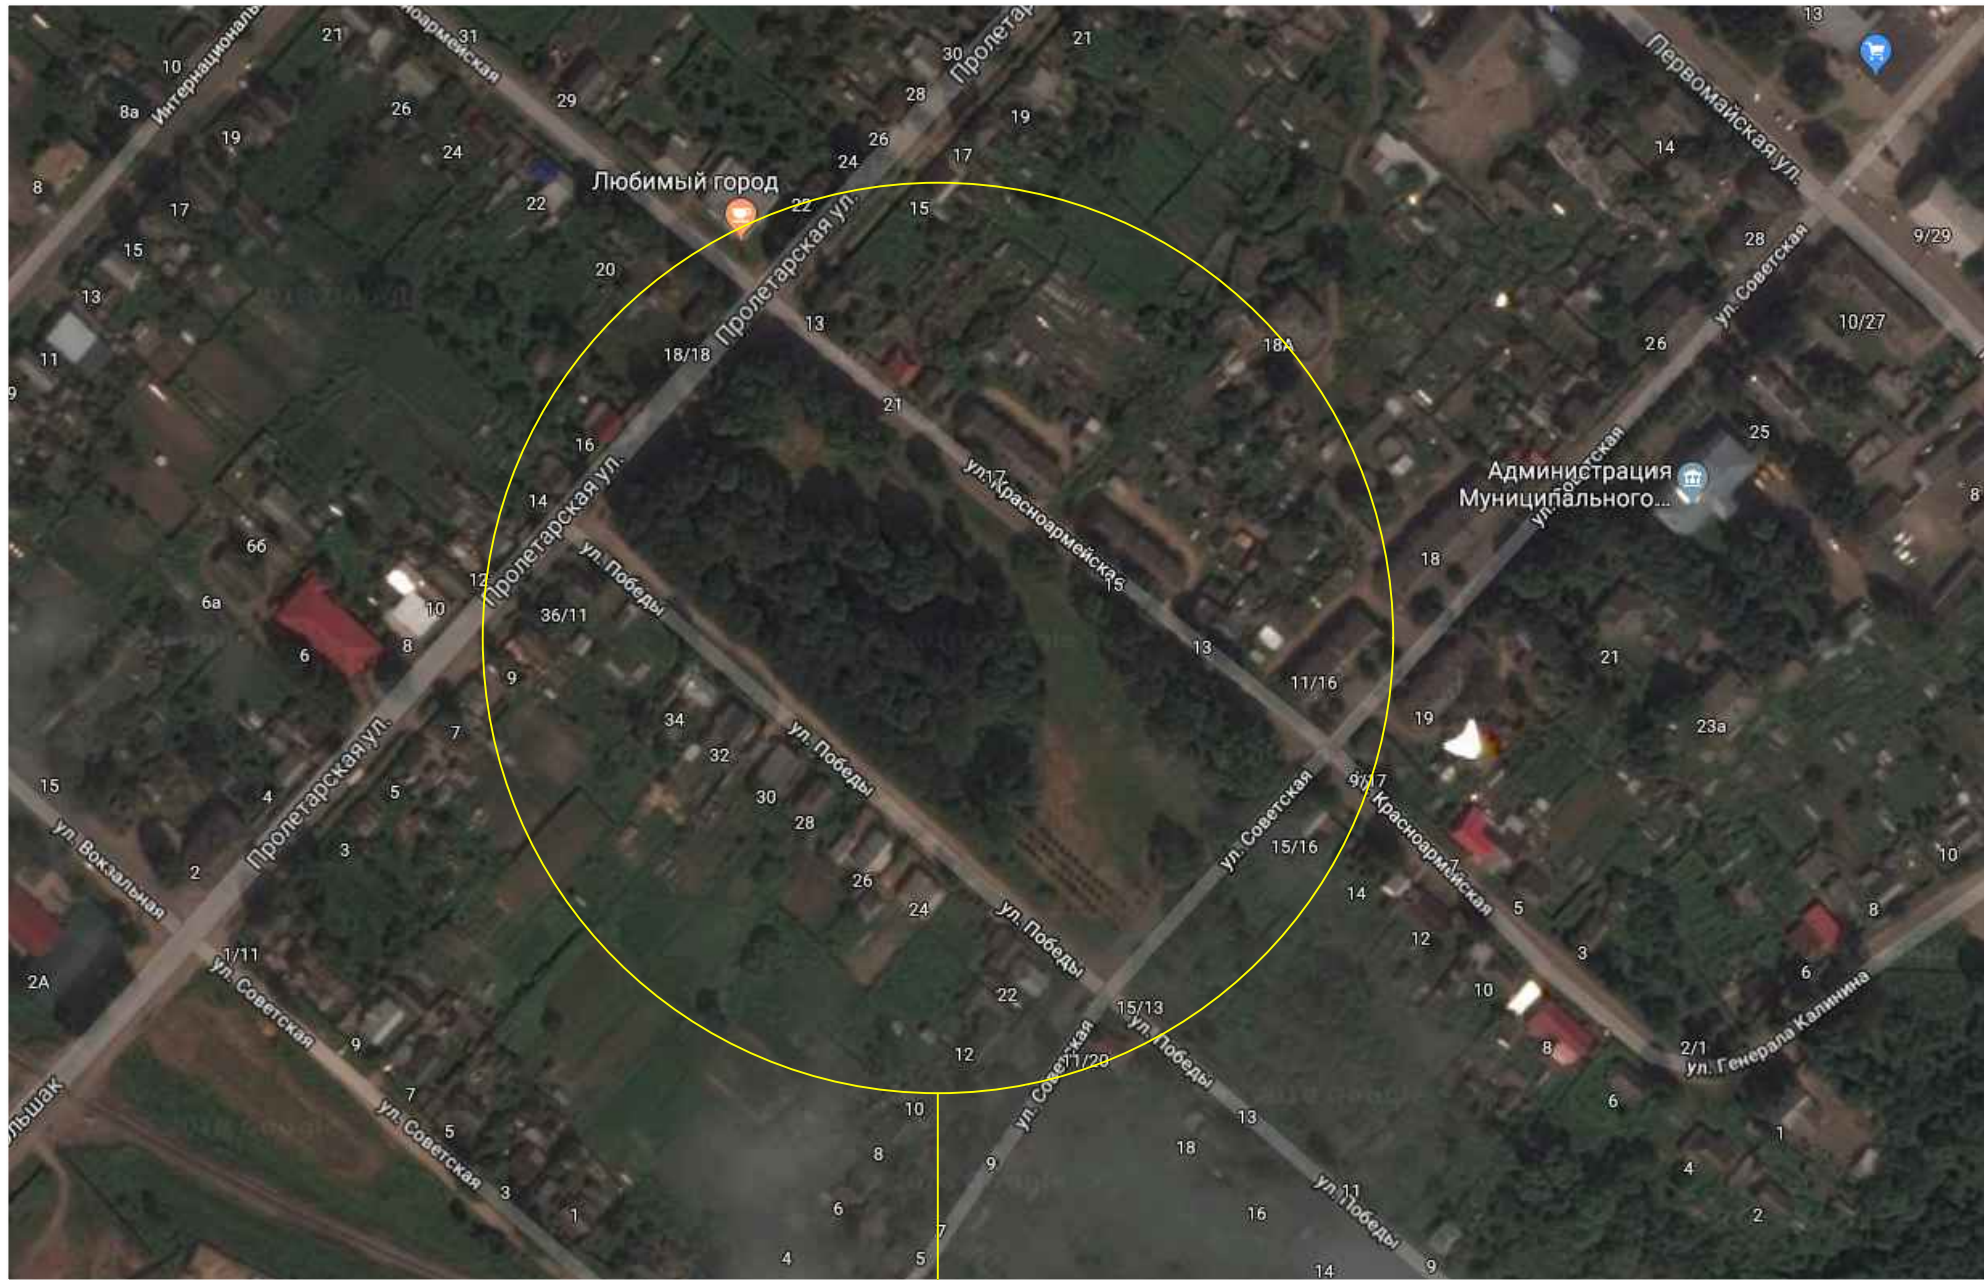


Участок проектирования

ЭКСПЛИКАЦИЯ СООРУЖЕНИЙ

- 1. Главная аллея парка
- 2. Зона для размещения детского игрового оборудования
- 3. Танцевально-выставочная зона
- 4. Эстрада
- 5. Флагшток
- 6. Главный вход с улицы Пролетарской
- 7. Площадка для мусора
- 8. Остановочный павильон
- 9. Главный вход с улицы Красноармейской

Генеральный план.

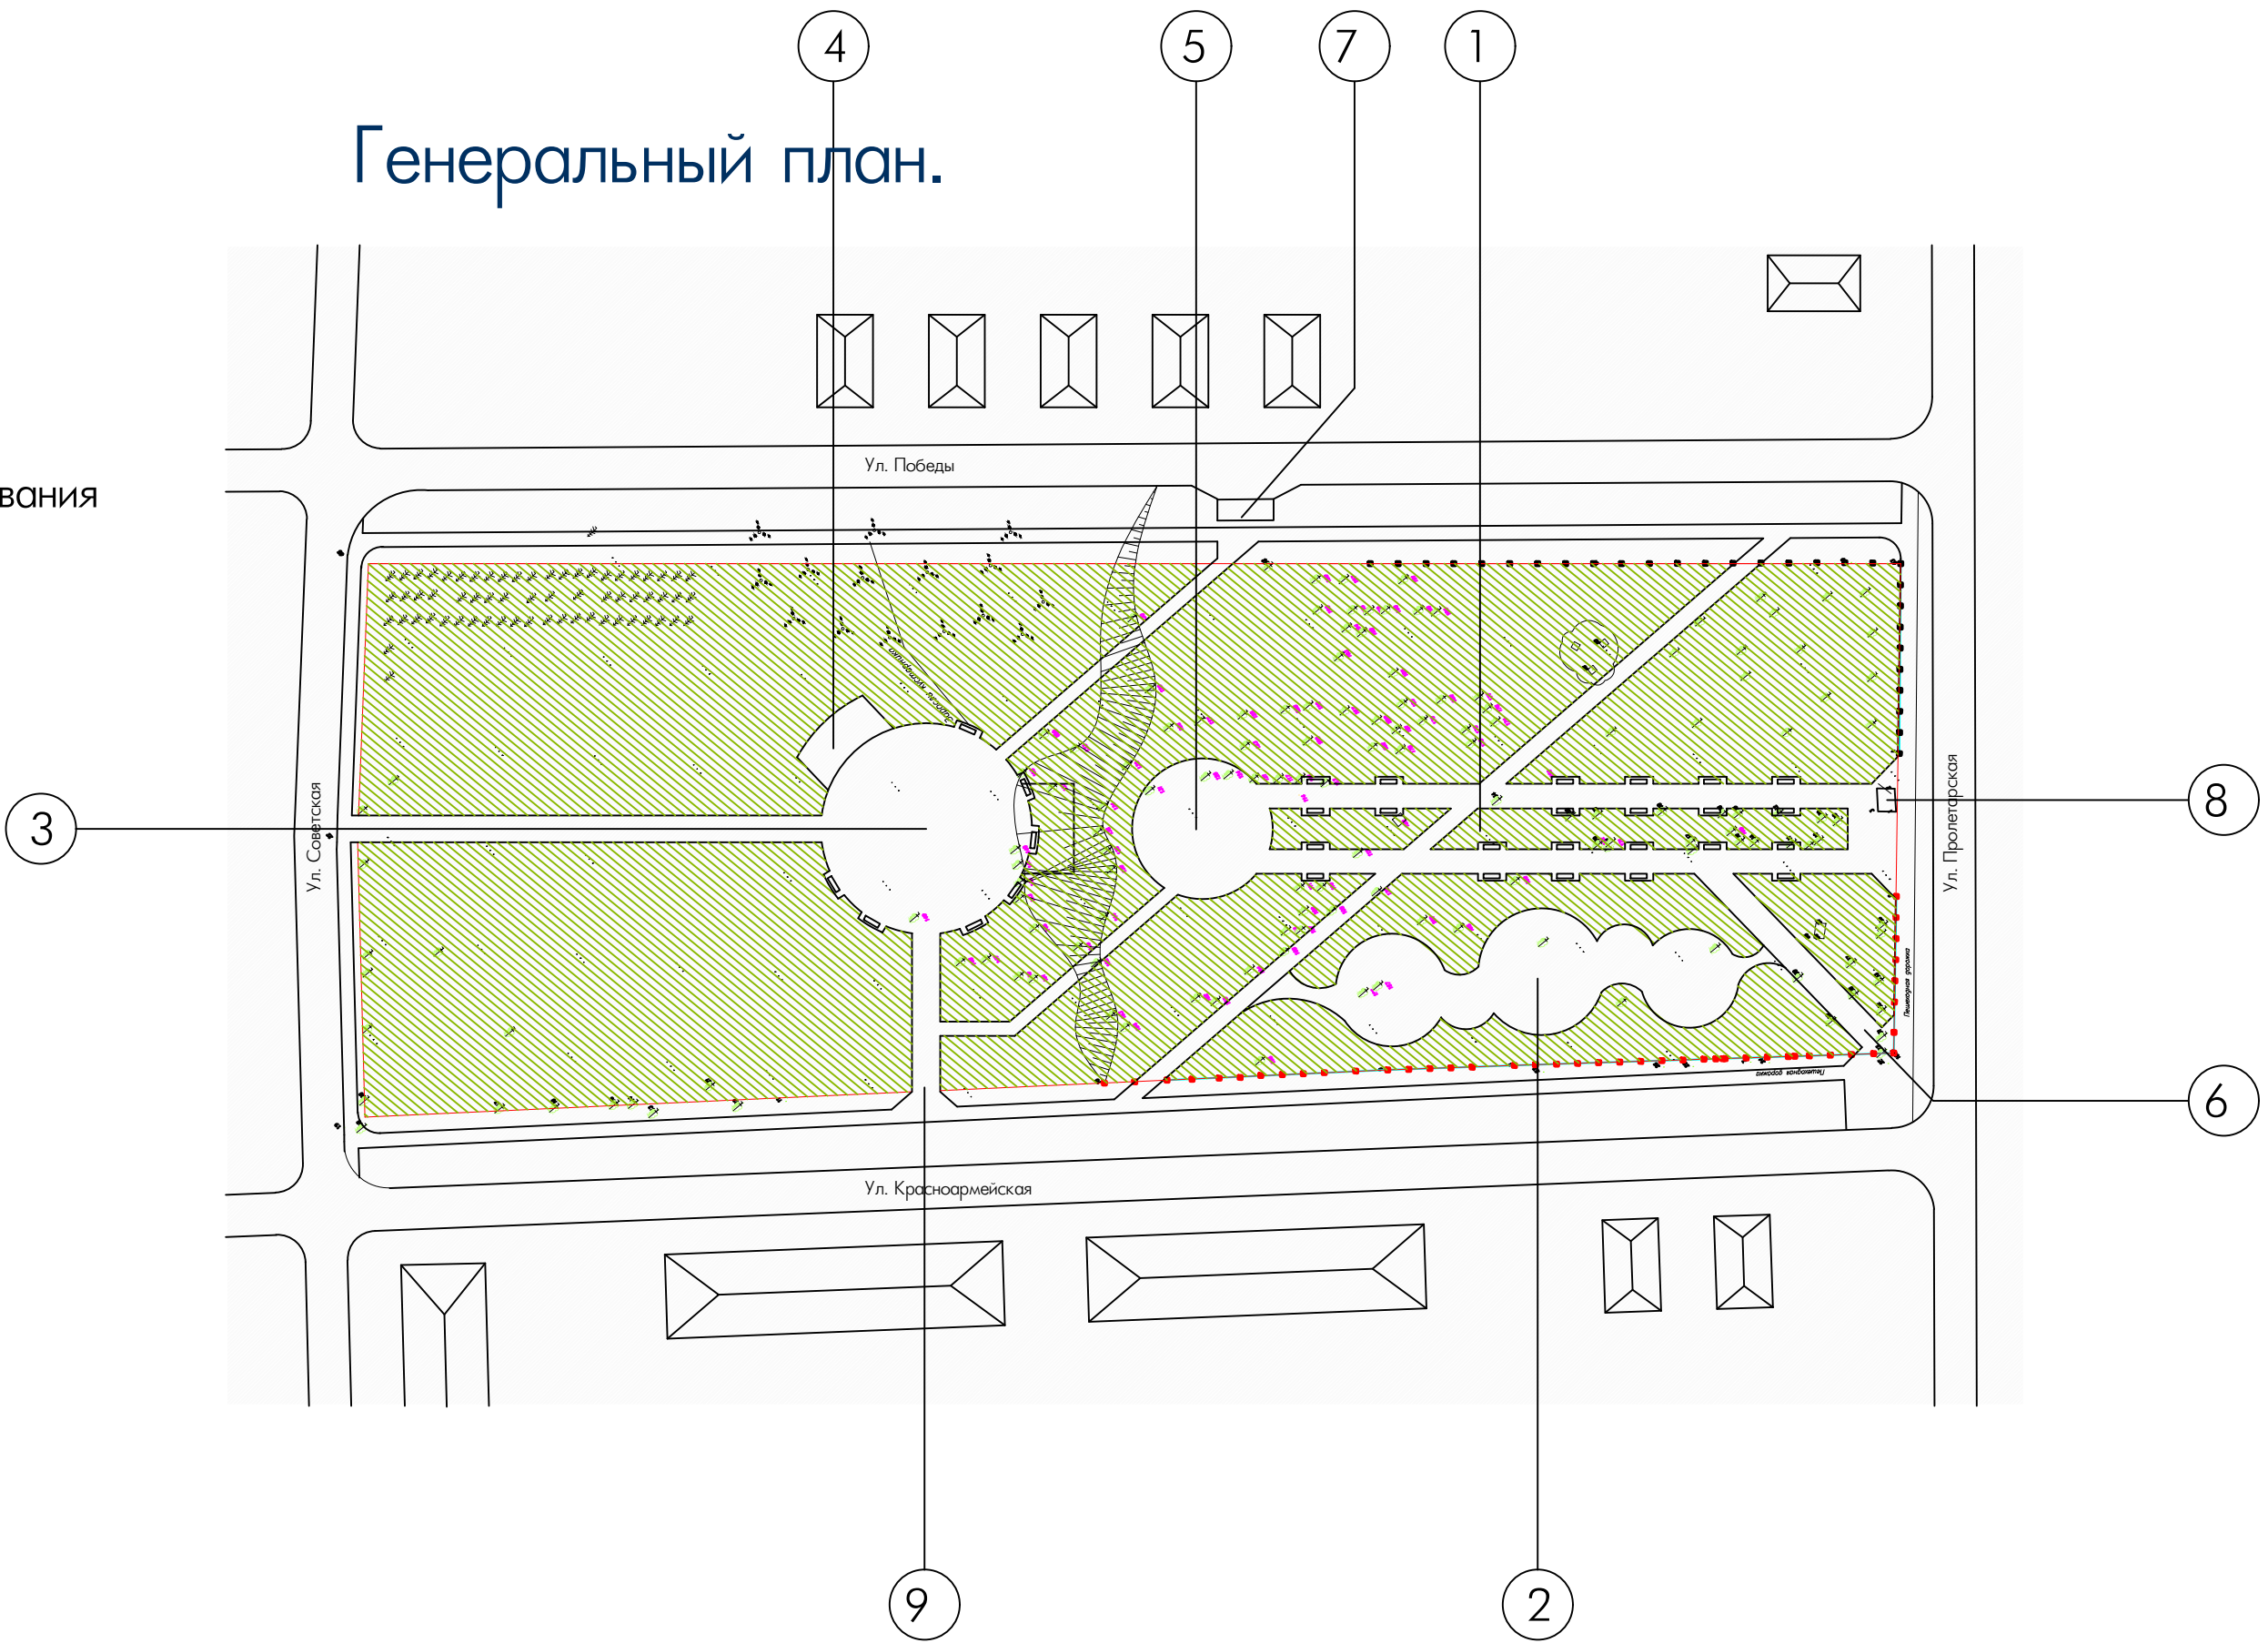

ООО " ГлавСтройПроект "